


**Slimpack 1P**

Készült: 2021.03.31. Megrendelő: Sós és Társa Hűtéstechnikai Zrt. H - 1163 Bp. Kövirózsa utca 5.  
 Létesítmény: HŰTŐGÉP VEZÉRLÉS TÍPUSZSZEKRÉNY VILLAMOS KAPCSOLÁSI RAJZA

**S06**

1 2 3 4 5 6

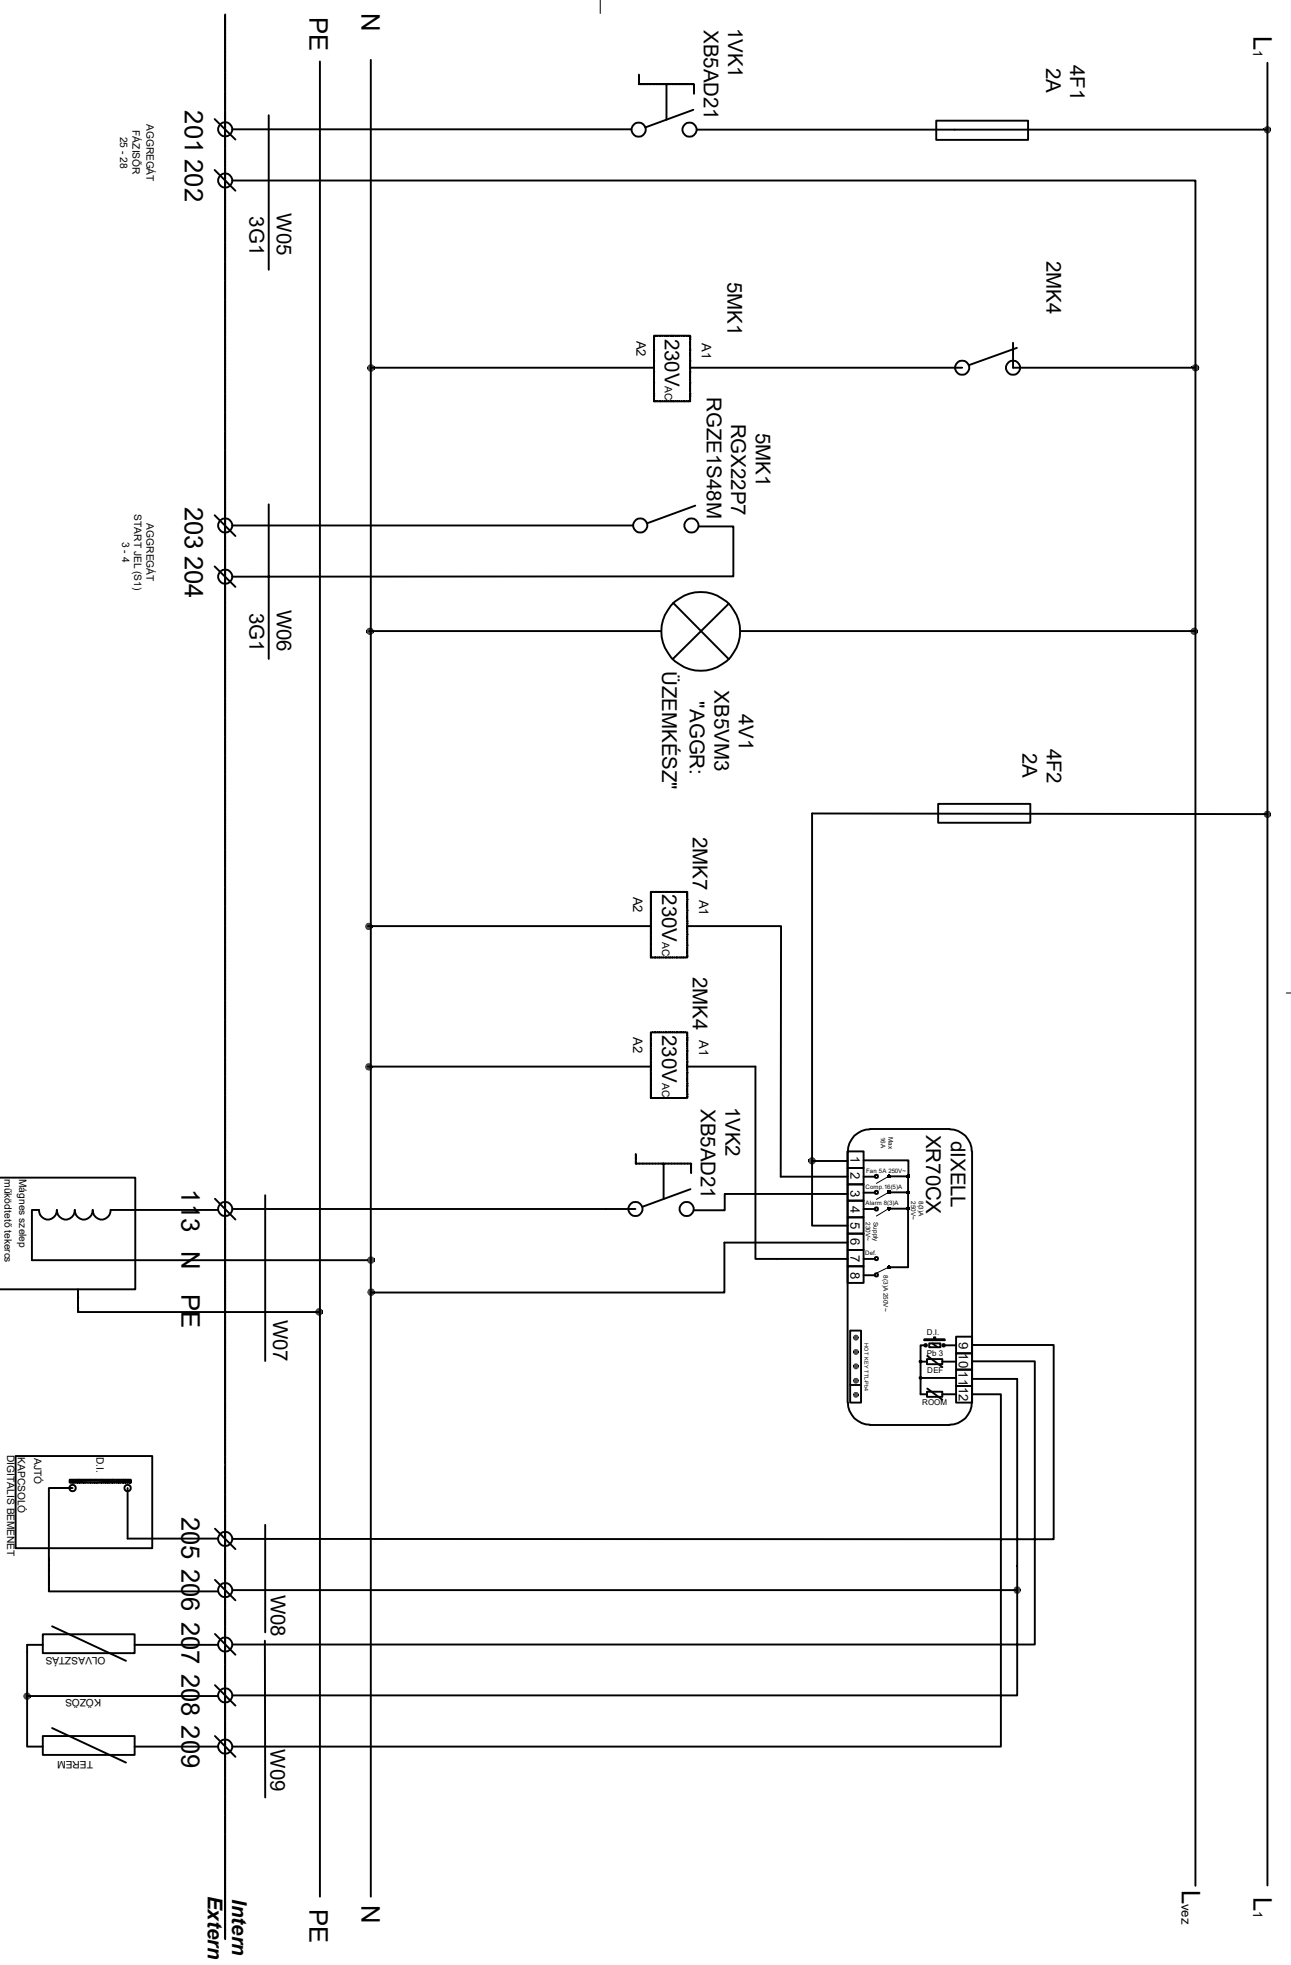

# Slimpack 1P

Készült: 2021.03.31.

Megrendelő: Létesítmény:

Sós és Társa Hűtéstechnikai Zrt. H - 1163 Bp. Kővirőzsa utca 5.  
HŰTŐGÉP VEZÉRLÉS TÍPUSSEZKERÉNY VILLAMOS KAPCSOLÁSI RAJZA

# S06