


# Slimpack 1P

Készült: 2021.03.31. Megrendelő: Sods és Társa Hűtéstechnikai Zrt. H - 1163 Bp. Kövirózsa utca 5.  
 Létesítmény: HŰTŐGÉP VEZÉRLÉS TÍPUSSEZKERÉNY VILLAMOS KAPCSOLÁSI RAJZA

# S10

1 2 3 4 5 6

L1  
L2  
L3  
L1  
L2  
L3  
L<sub>vez</sub>

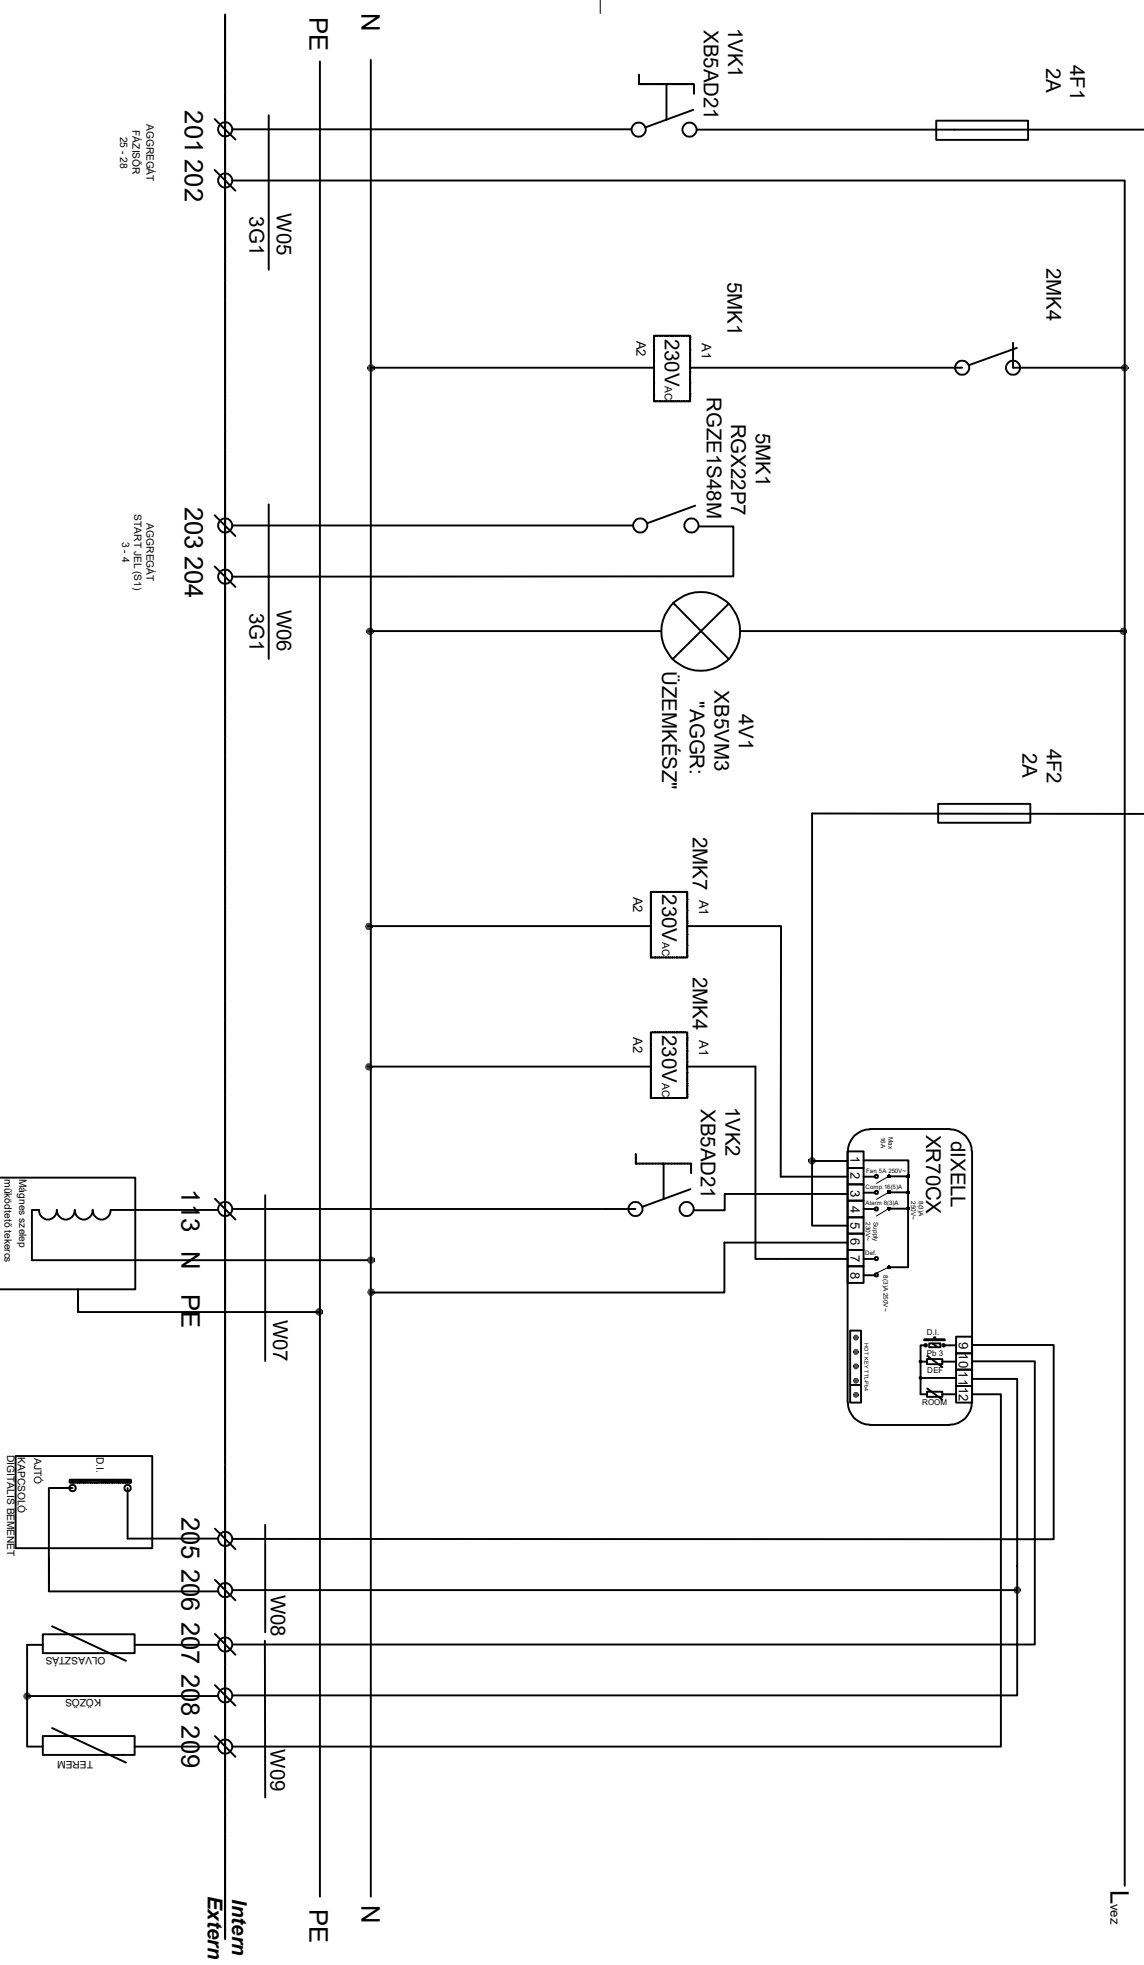

# Slimpack 1P

Készült: 2021.03.31.

Megrendelő: Sods és Társa Hűtőtechnikai Zrt. H - 1163 Bp. Kővirőzsa utca 5.

Létesítrény: HŰTŐGÉP VEZÉRLÉS TÍPUSZSZEKRÉNY VILLAMOS KAPCSOLÁSI RAJZA

# S10

Lap: 2

A4