


Slimpack 1P külső vezérlő

Készült: 2021.03.31. Megrendelő: Sós és Társa Hűtéstechnikai Zrt. H - 1163 Bp. Kövirózsa utca 5.
 Létesítmény: HŰTŐGÉP VEZÉRLÉS TÍPUSZSZEKRÉNY VILLAMOS KAPCSOLÁSI RAJZA

S10K

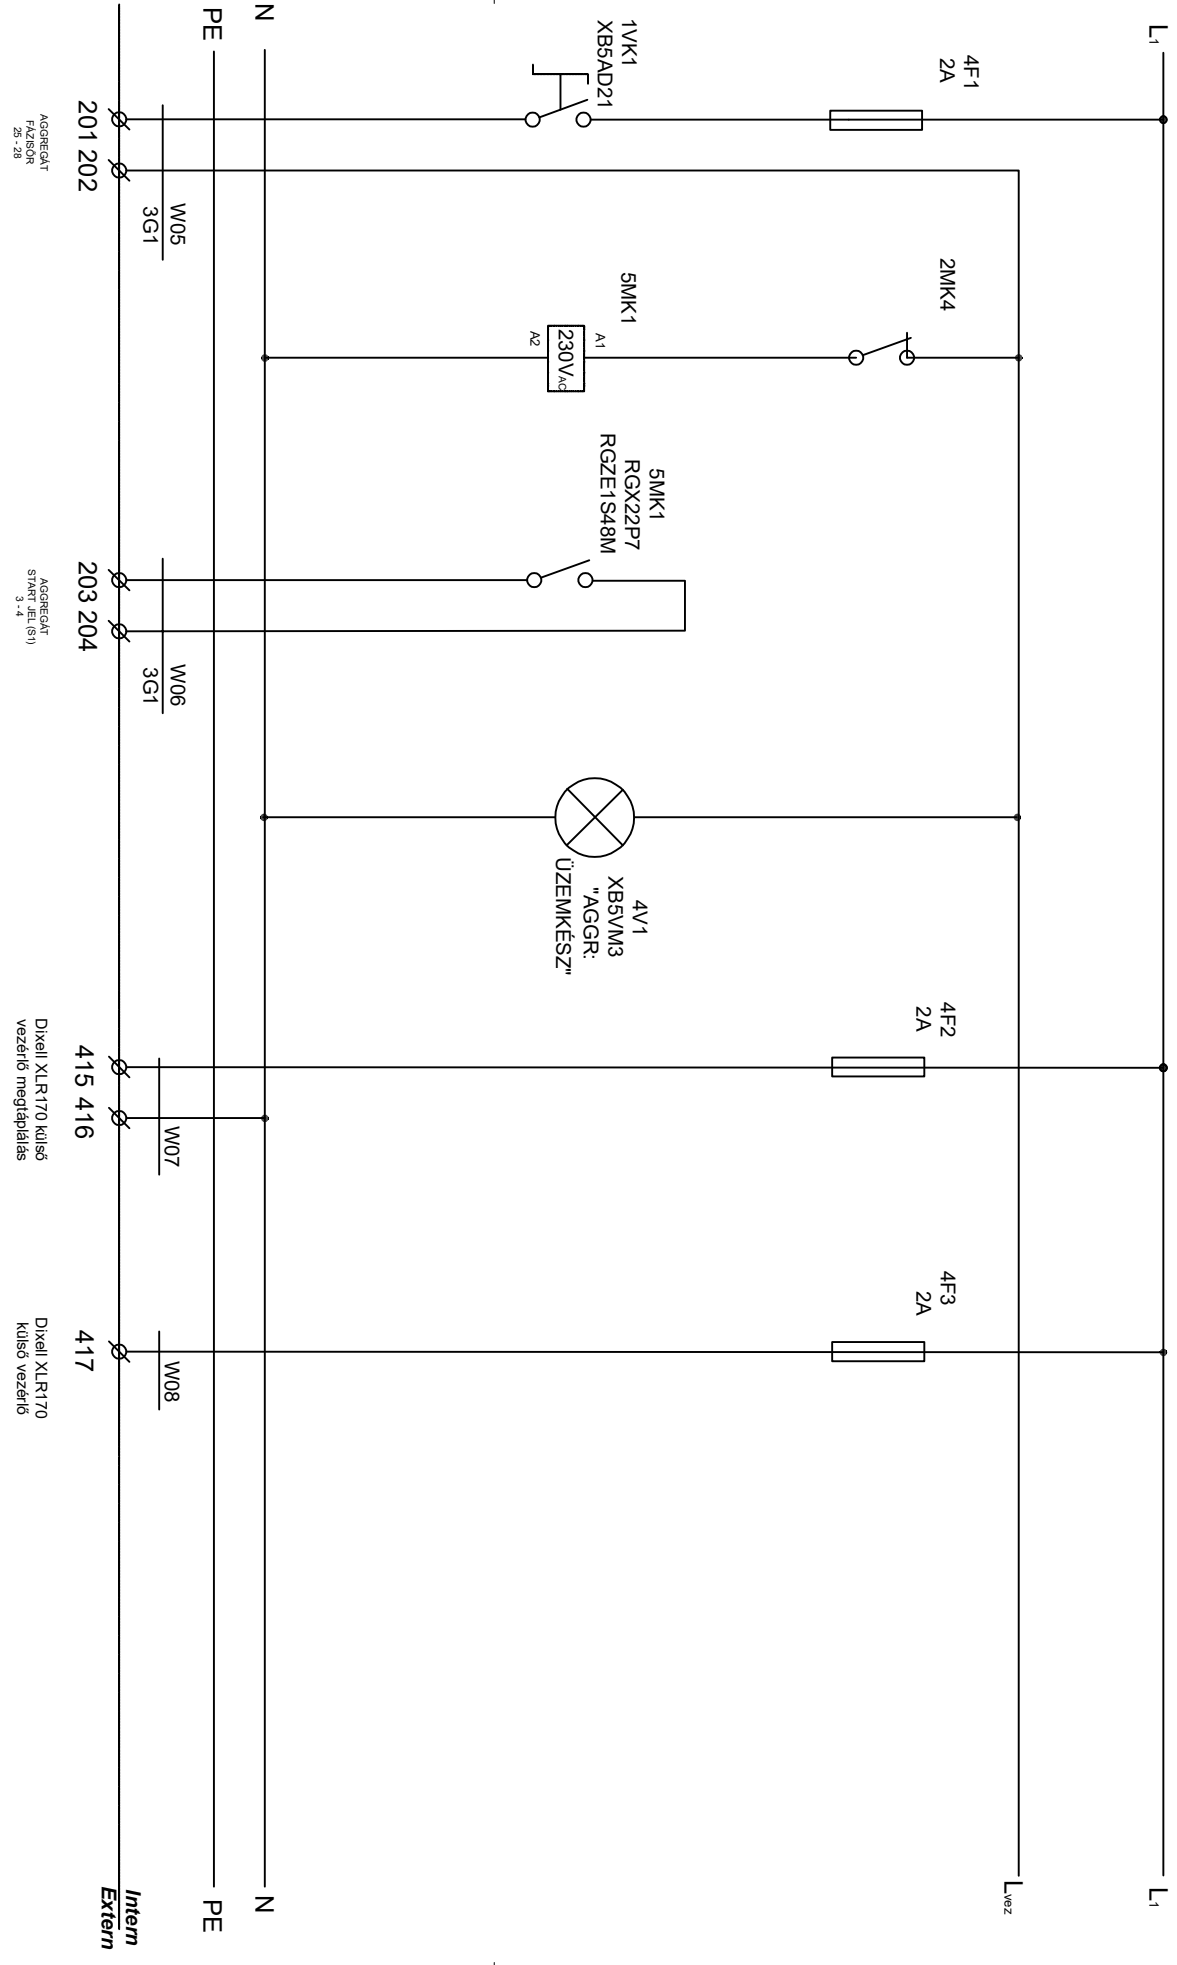

Slimpack 1P külső vezérlő

Készült: 2021.03.31.

Megrendelő: Létesítmény:

Sodás és Társas Hűtéstechnikai Zrt. H - 1163 Bp. Kövirózsa utca 5.
 HŰTŐGÉP VEZÉRLÉS TÍPUSSEZKÉRENY VILLAMOS KAPCSOLÁSI RAJZA

S10K


Lap: 2

Intern
Extern

1 2 3 4 5 6

L₁ L₁

L_{vez} L_{vez}

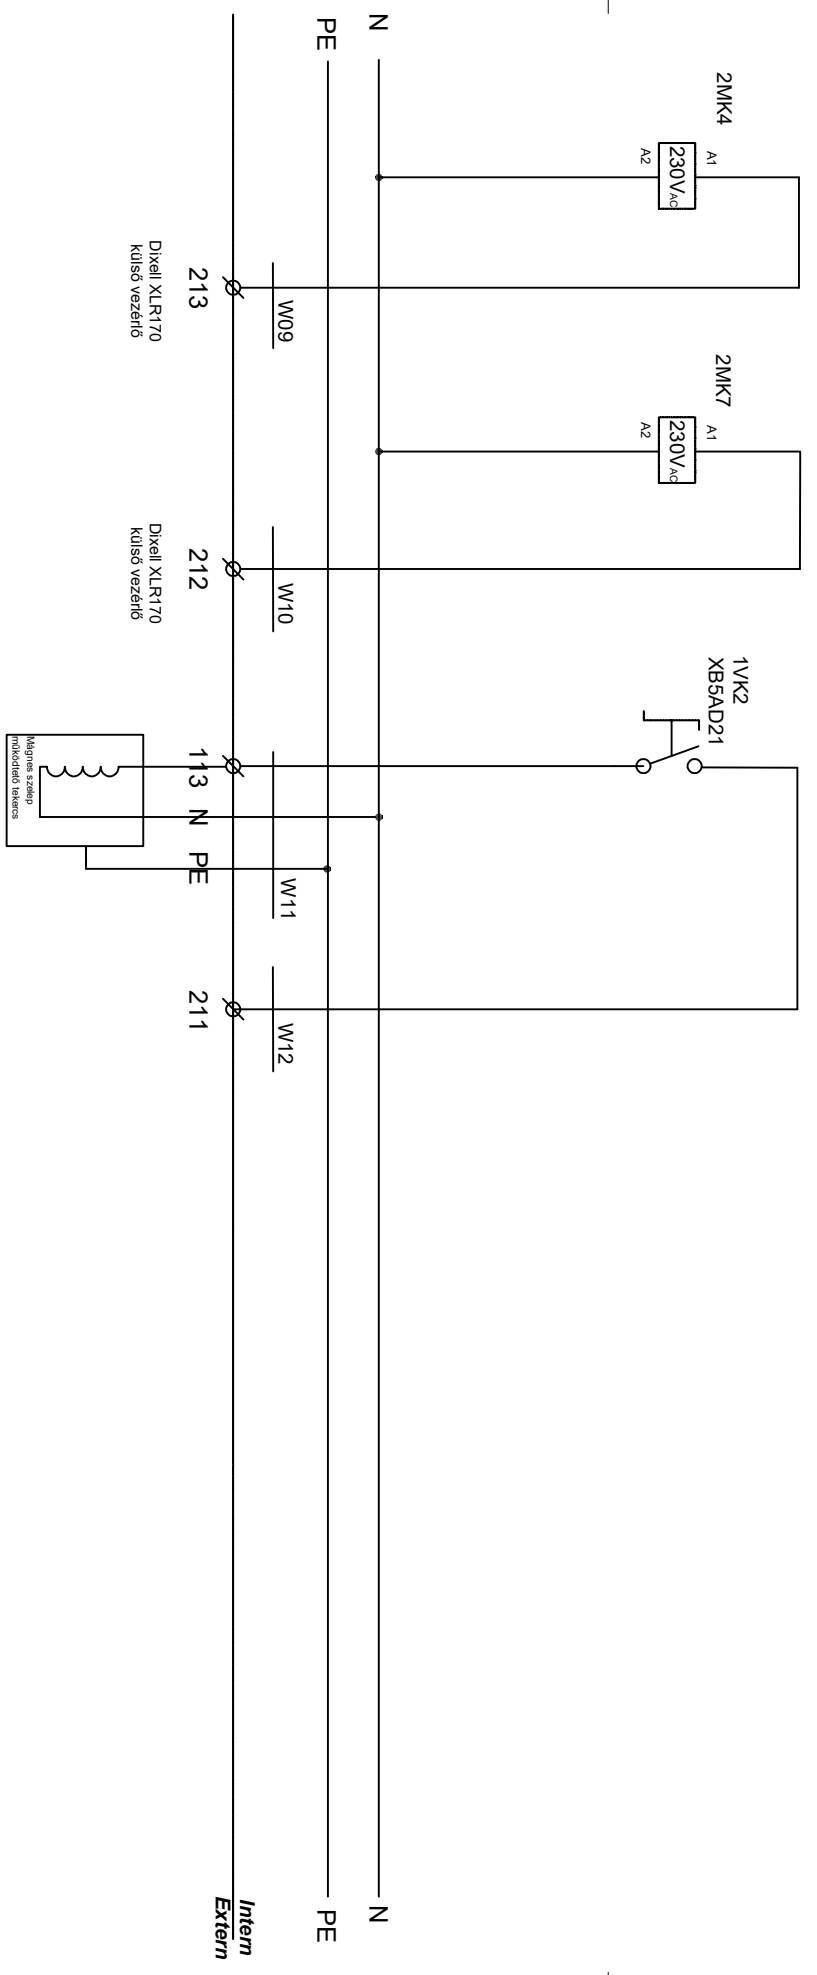

Slimpack 1P külső vezérlő

Készült: 2021.03.31. Megrendelő: Sós és Társa Hűtéstechnikai Zrt. H - 1163 Bp. Kövirózsa utca 5.

Létesítrény: HŰTŐGÉP VEZÉRLÉS TÍPUSSEZKÉRENY VILLAMOS KAPCSOLÁSI RAJZA

S10K


Lap: 3

1 2 3 4 5 6

A4

411 417 416 415 412 417 414 417 413 417

Intern
Extern

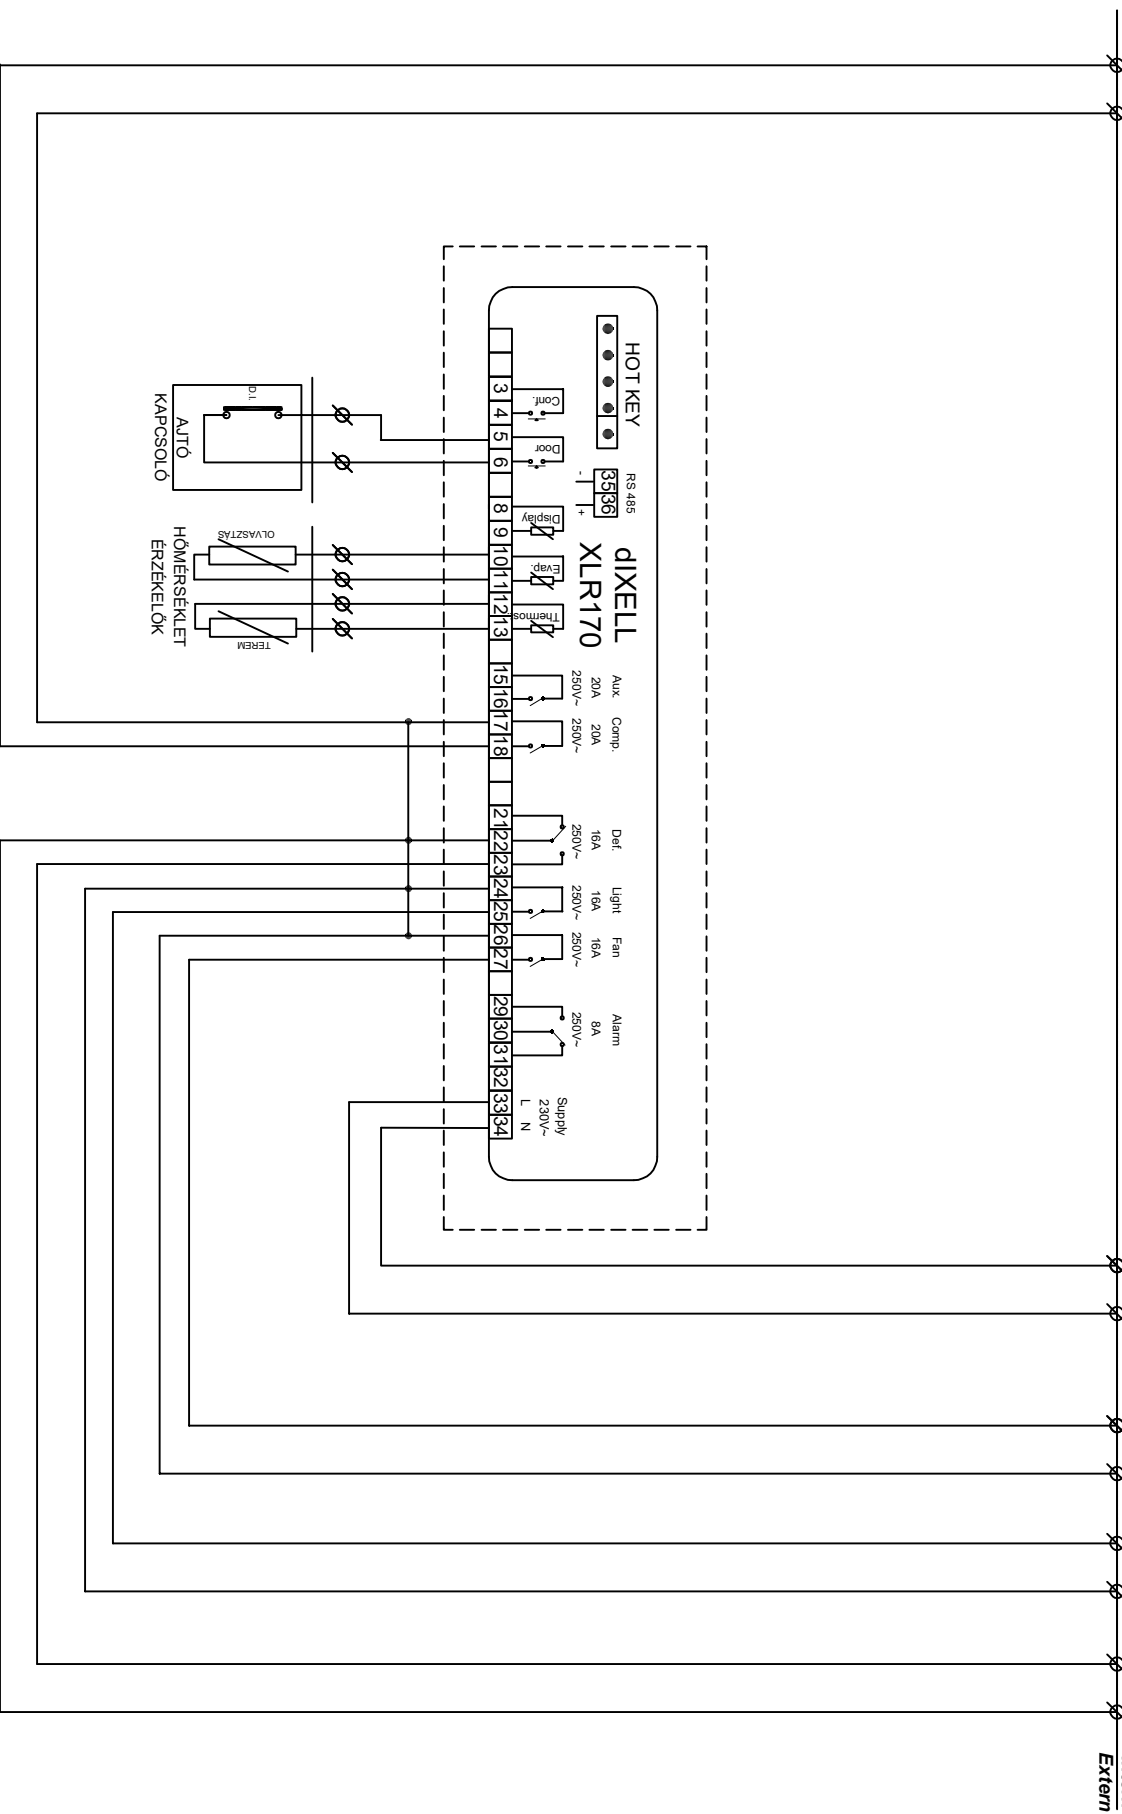

Slimpack 1P külső vezérlő

Készült:

2021.03.31.

Megrendelő:

Sodás és Társa Hűtéstechnikai Zrt. H - 1163 Bp. Kövirózsa utca 5.

Létesítvény:

HŰTŐGÉP VEZÉRLÉS TÍPUSSZEKRÉNY VILLAMOS KAPCSOLÁSI RAJZA

S10K

Lap: 4

A4