

Slimpack 1P

Készült: 2021.03.31. Megrendelő: Sós és Társa Hűtéstechnikai Zrt. H - 1163 Bp. Kövirózsa utca 5.
 Létesítmény: HŰTŐGÉP VEZÉRLÉS TÍPUSSEZKERÉNY VILLAMOS KAPCSOLÁSI RAJZA

S16

LEOLVASZTÁS MŰKÖDTETÉS
 I_{max} = 3 * 16A

ELP. VENT. MŰKÖDTETÉS
 P = 1 * 0,1kW


MEGTÁPLÁLÁS

Aggregát megjelölés
 I_{max} = 1 * 16A

Intern
 Extern

1 2 3 4 5 6

L1
L2
L3
L1
L2
L3
L_{vez}

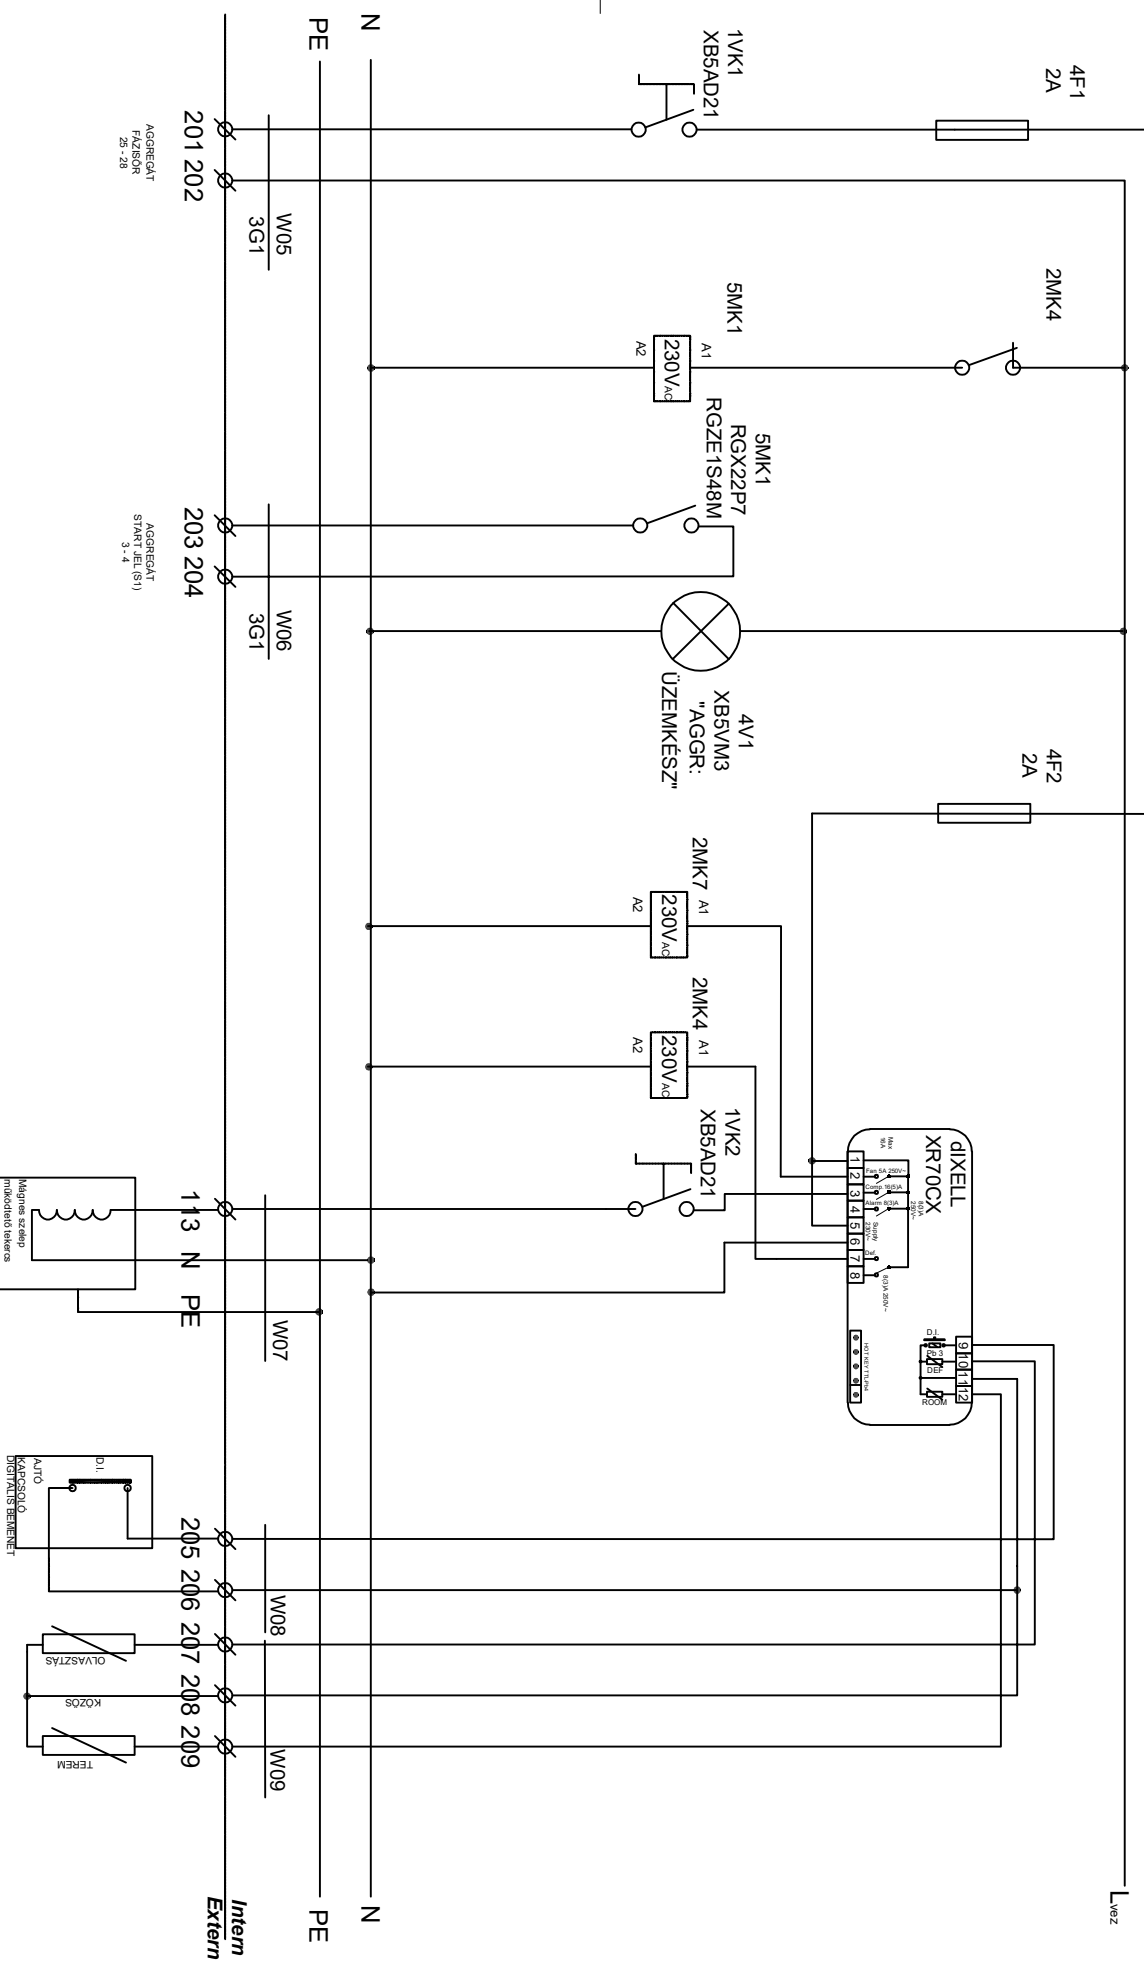

Slimpack 1P

Készült: 2021.03.31.

Megrendelő: Létesítmény:

Sós és Társa Hűtéstechnikai Zrt. H - 1163 Bp. Kővirágosa utca 5.
HŰTŐGÉP VEZÉRLÉS TÍPUSSEZKERÉNY VILLAMOS KAPCSOLÁSI RAJZA

S16

Lap: 2

A4