

# Slimpack 1P külső vezérlő

Készült: 2021.03.31. Megrendelő: Sós és Társa Hűtéstechnikai Zrt. H - 1163 Bp. Kövirózsa utca 5.  
 Létesítmény: HŰTŐGÉP VEZÉRLÉS TÍPUSZSZEKRÉNY VILLAMOS KAPCSOLÁSI RAJZA


# S16K



1 2 3 4 5 6

L<sub>1</sub> L<sub>1</sub>

L<sub>vez</sub> L<sub>vez</sub>

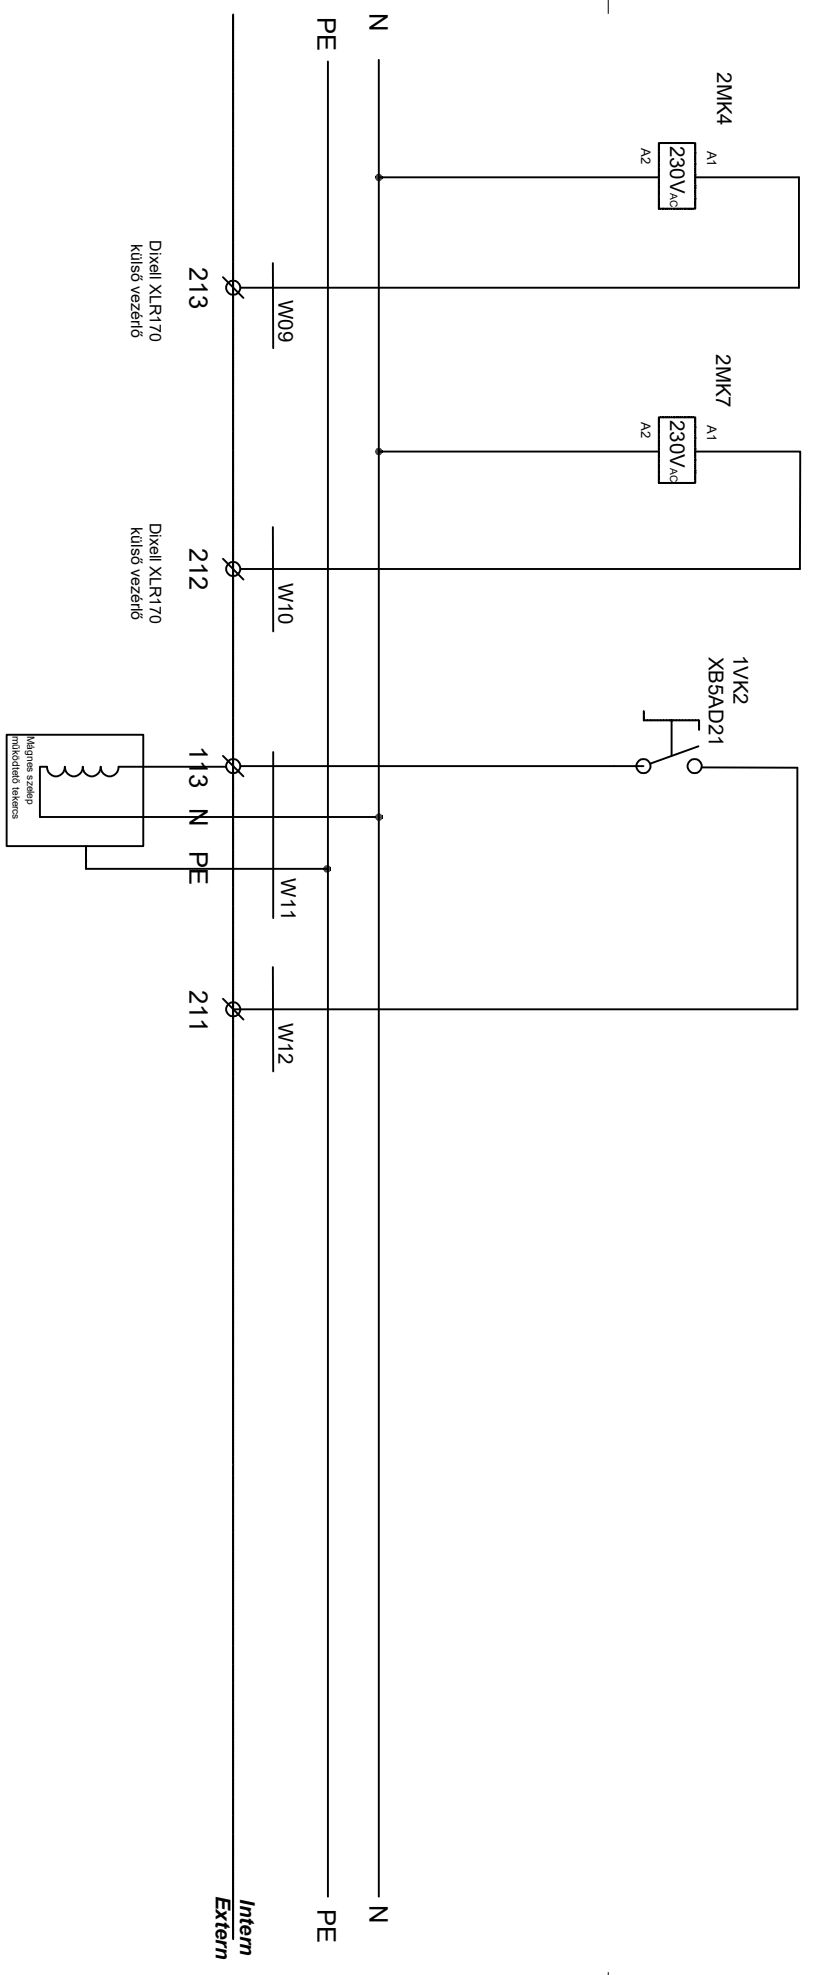

Intern  
Extern

# Slimpack 1P külső vezérlő

Készült: 2021.03.31. Megrendelő: Sós és Társa Hűtéstechnikai Zrt. H - 1163 Bp. Kövirózsa utca 5.

Létesítrény: HŰTŐGÉP VEZÉRLÉS TÍPUSZSZEKRÉNY VILLAMOS KAPCSOLÁSI RAJZA


# S16K

Lap: 3

1 2 3 4 5

A4

411 417 416 415 412 417 414 417 413 417 Intern  
Extern

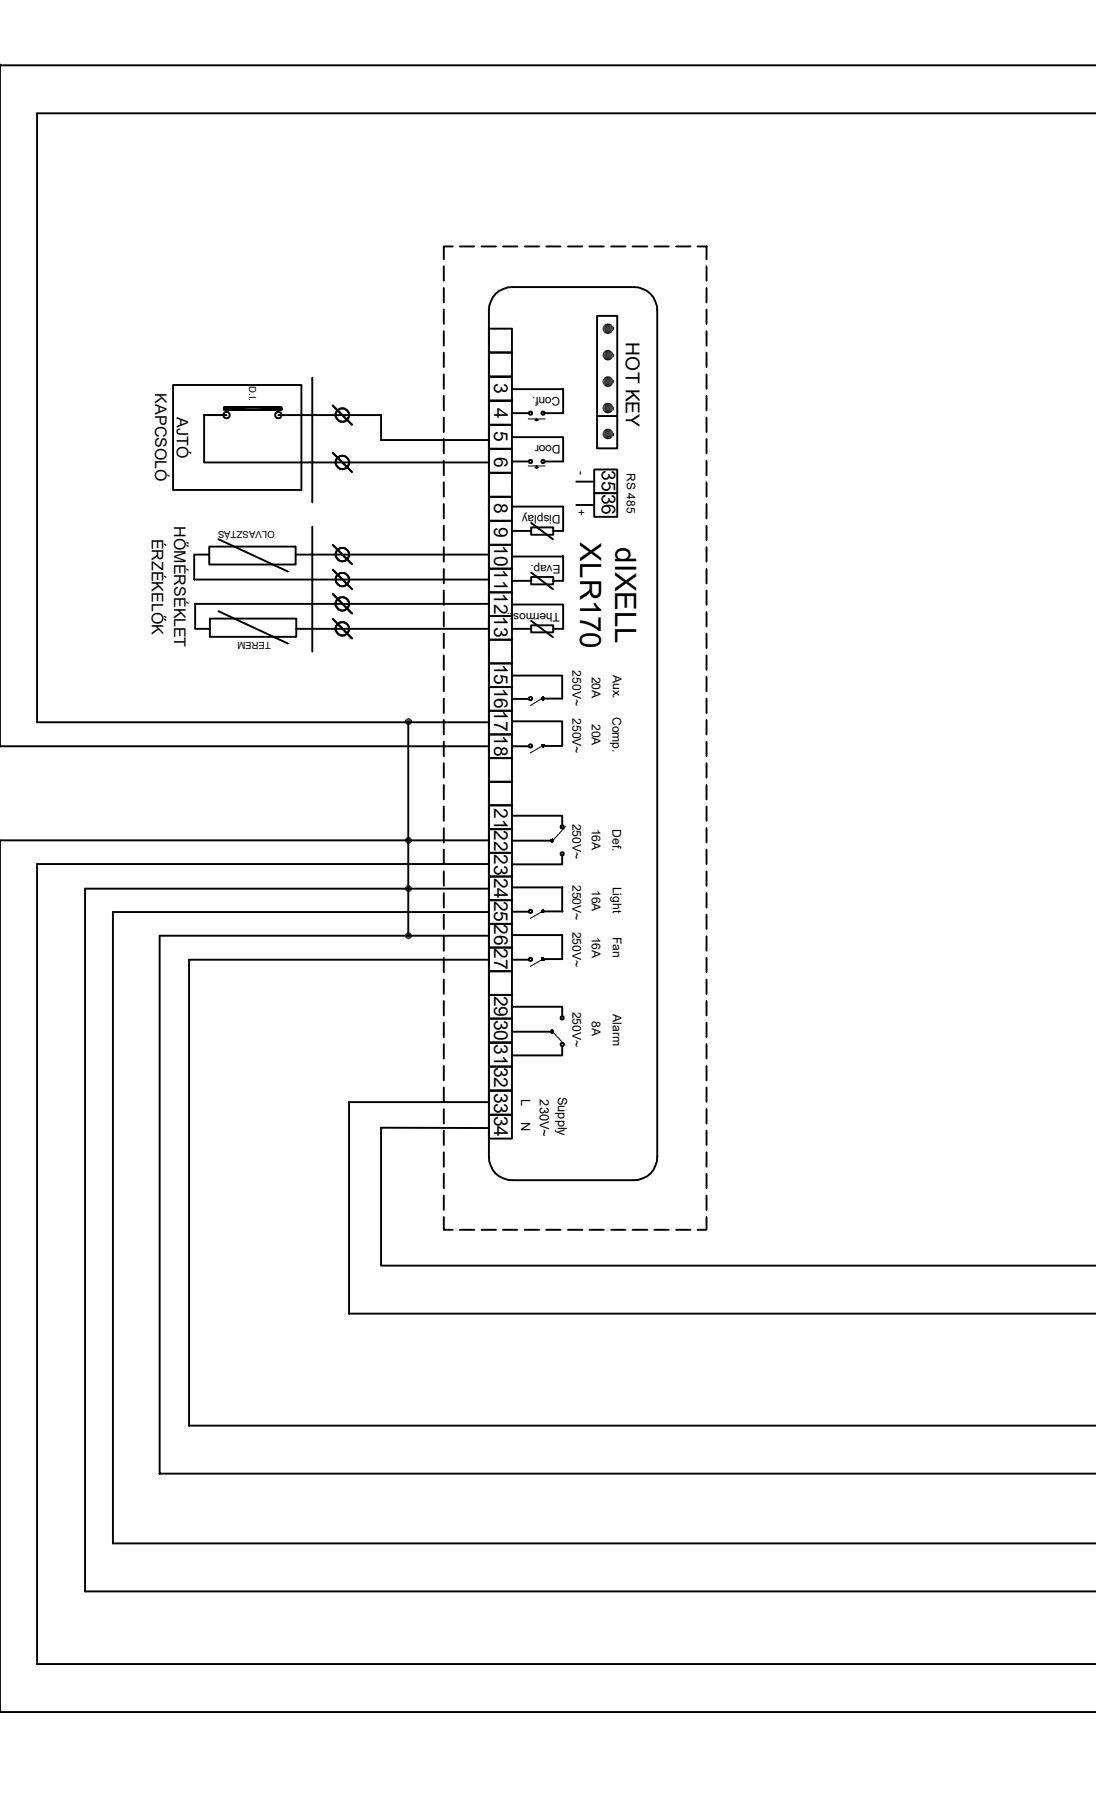

# Slimpack 1P külső vezérlő

Készült: 2021.03.31.

Megrendelő: Létesítmény:

Sodás és Társa Hűtéstechnikai Zrt. H - 1163 Bp. Kövirózsa utca 5.

HŰTŐGÉP VEZÉRLÉS TÍPUSSZEKRÉNY VILLAMOS KAPCSOLÁSI RAJZA

# S16K

Lap: 4

A4