


**Slimpack 3P**

Készült: 2021.03.31. Megrendelő: Sós és Társa Hűtéstechnikai Zrt. H - 1163 Bp. Kövirózsa utca 5.


Létesítve: HŰTŐGÉP VEZÉRLÉS TÍPUSZEKERÉNY VILLAMOS KAPCSOLÁSI RAJZA

**S06**

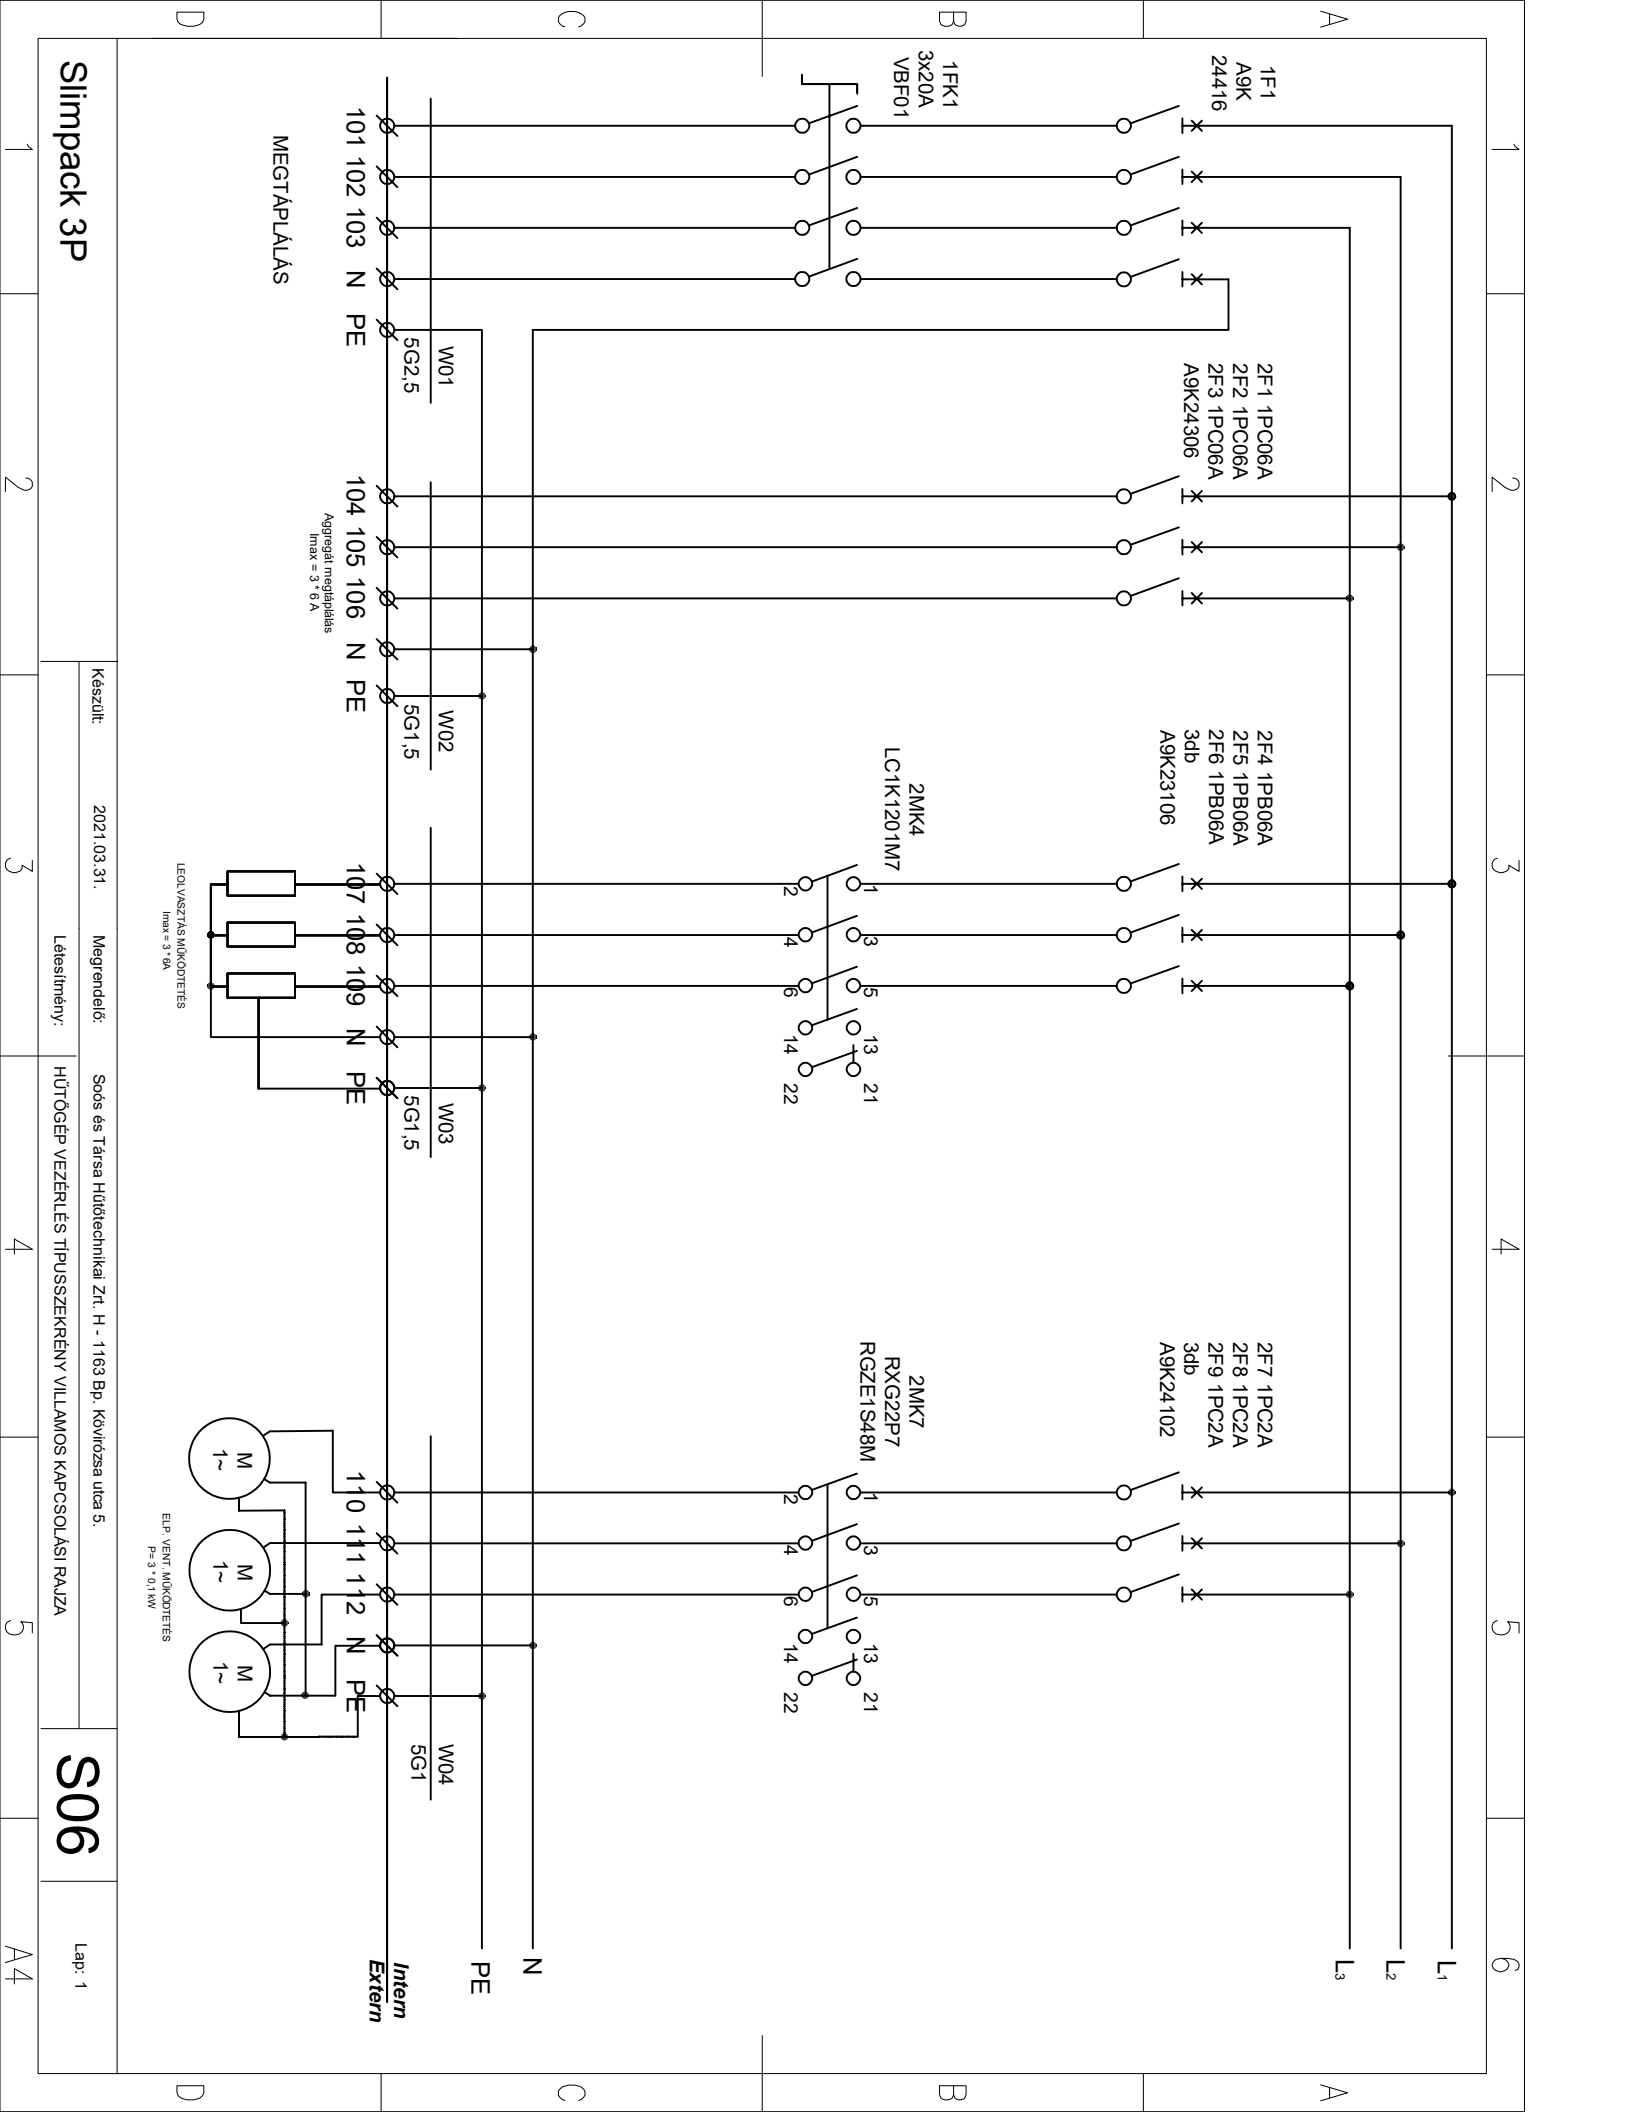

1 2 3 4 5 6

L1  
L2  
L3  
L1  
L2  
L3  
L<sub>vez</sub>

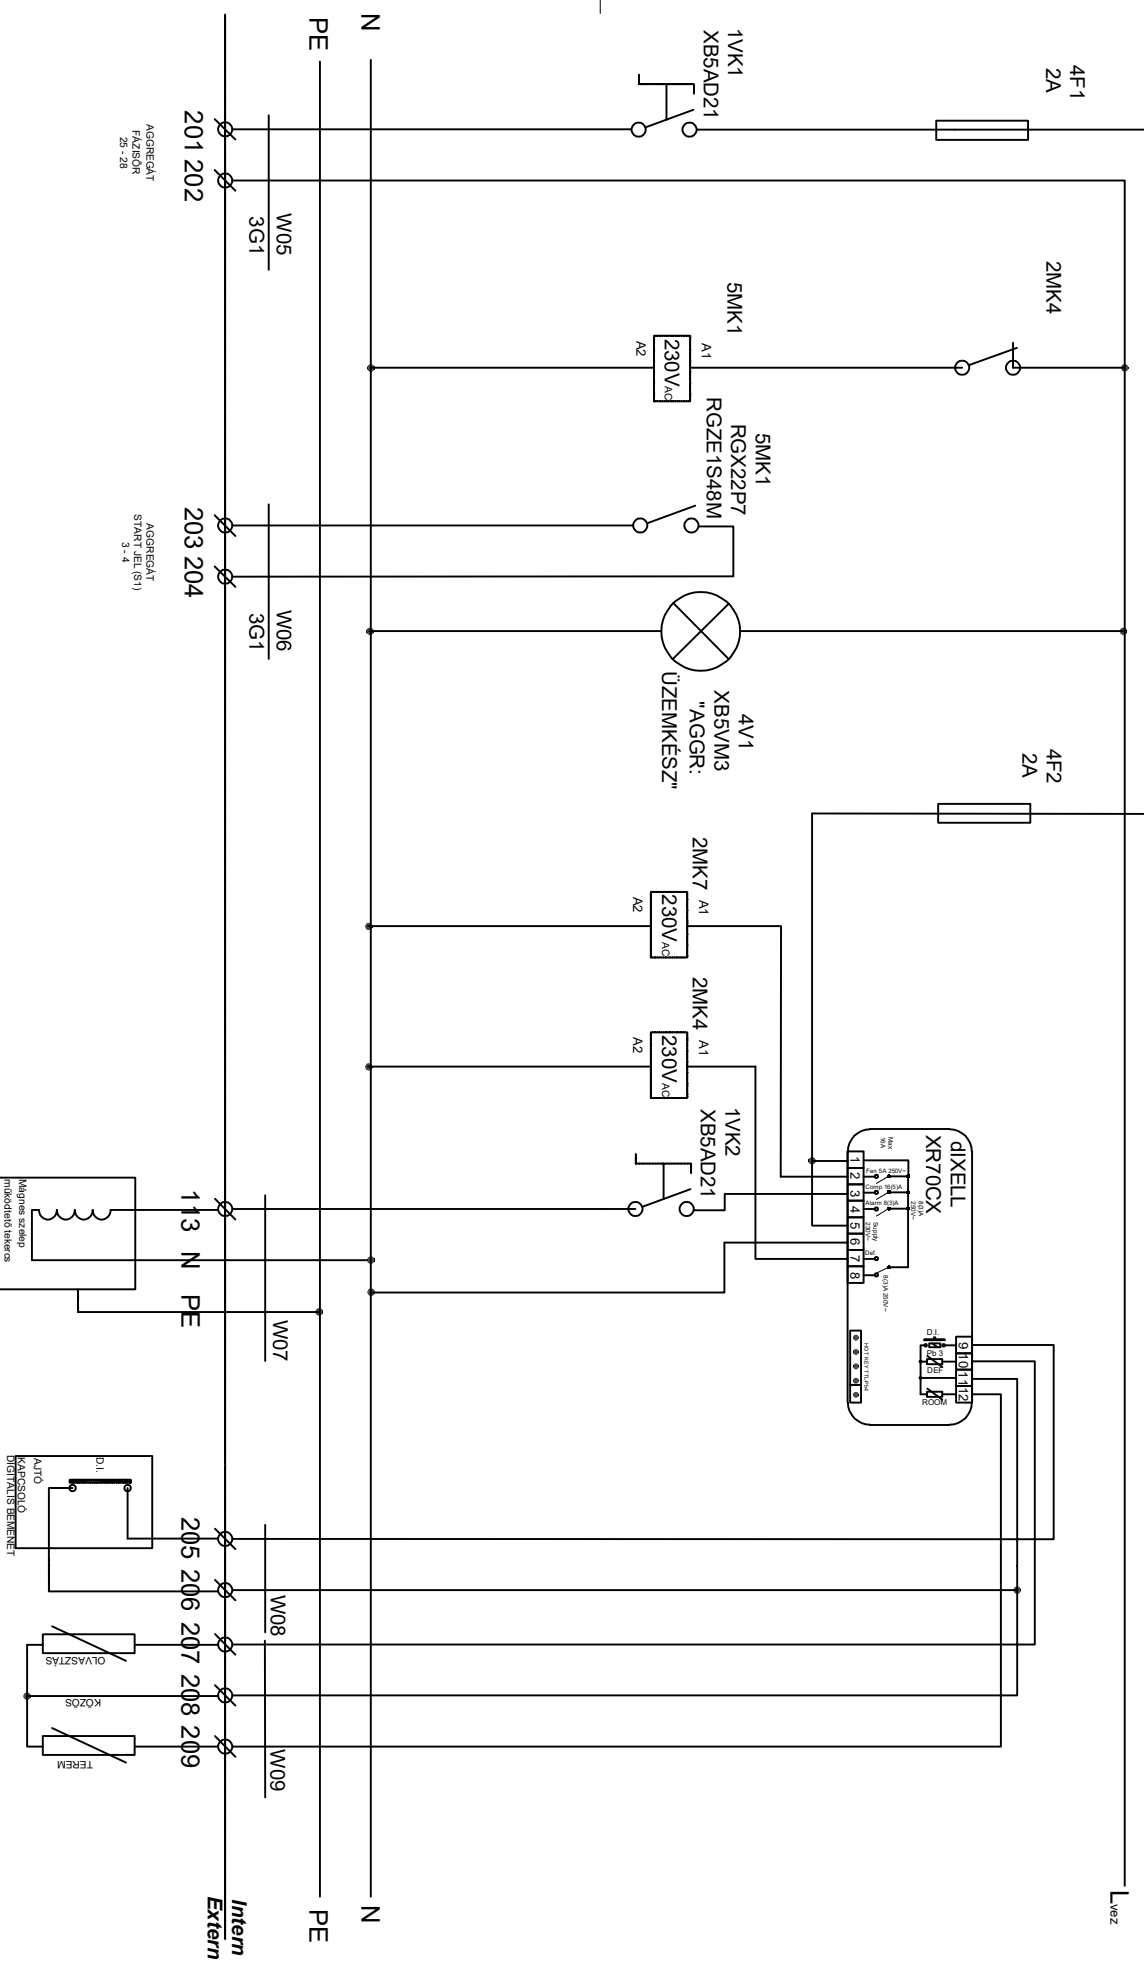

# Slimpack 3P

Készült: 2021.03.31.

Megrendelő: Létesítmény:

Sós és Társa Hűtéstechnikai Zrt. H - 1163 Bp. Kovácsa utca 5.  
HŰTŐGÉP VEZÉRLÉS TÍPUSSEZKÉRENY VILLAMOS KAPCSOLÁSI RAJZA

# S06

Lap: 2

Intern  
Extern