

Slimpack 3P külső vezérlő


Készült: 2021.03.31. Megrendelő: Sós és Társa Hűtéstechnikai Zrt. H - 1163 Bp. Kövirózsa utca 5.
 Létesítmény: HŰTŐGÉP VEZÉRLÉS TÍPUSSEZKERÉNY VILLAMOS KAPCSOLÁSI RAJZA

S06K

1 2 3 4 5 6

A B C D

A B C D

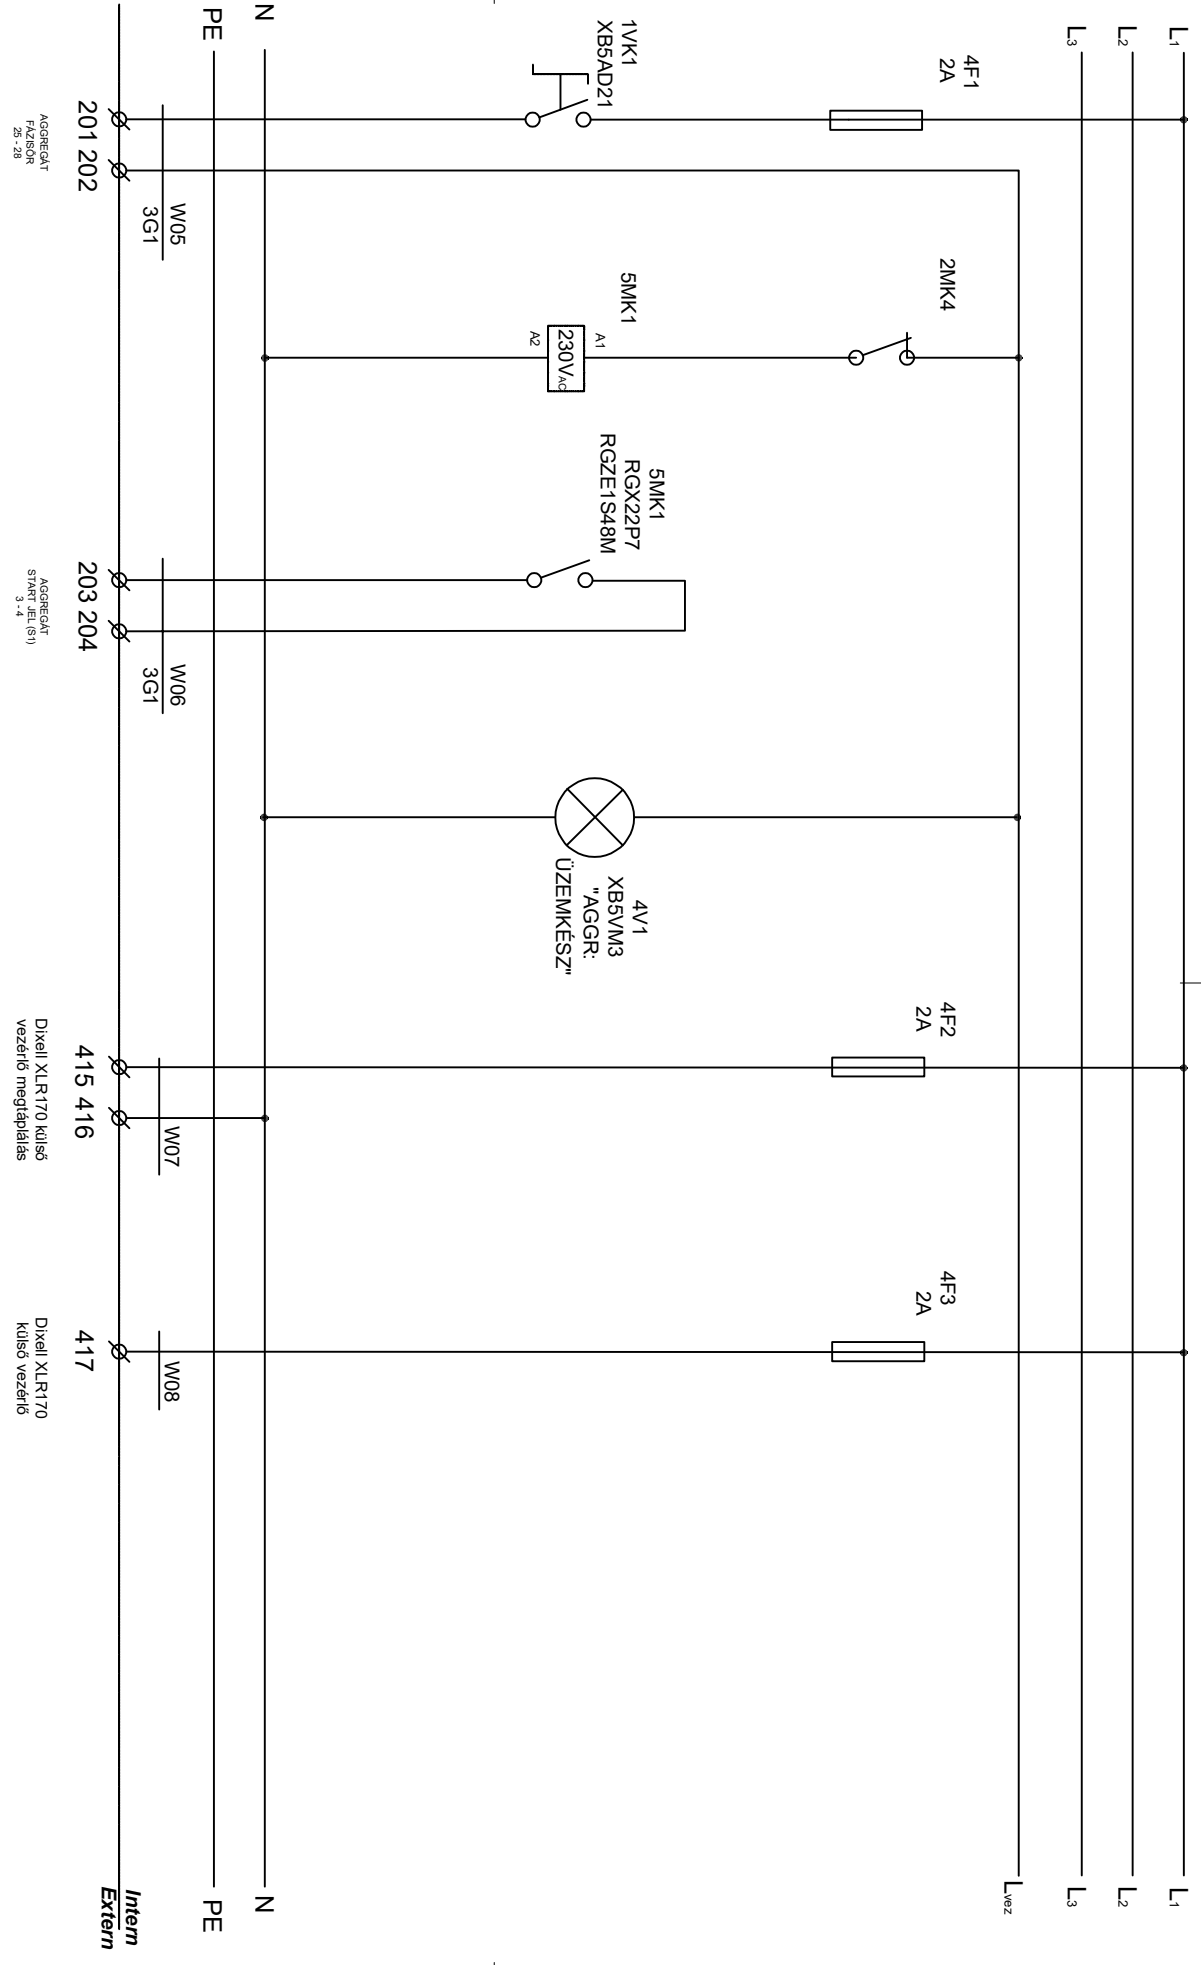

Slimpack 3P külső vezérlő

Készült: 2021.03.31.


Megrendelő:



Sós és Társa Hűtéstechnikai Zrt. H - 1163 Bp. Kövirózsa utca 5.

Létesítvény: HŰTŐGÉP VEZÉRLÉS TÍPUSZSZEKRÉNY VILLAMOS KAPCSOLÁSI RAJZA

S06K

Lap: 2

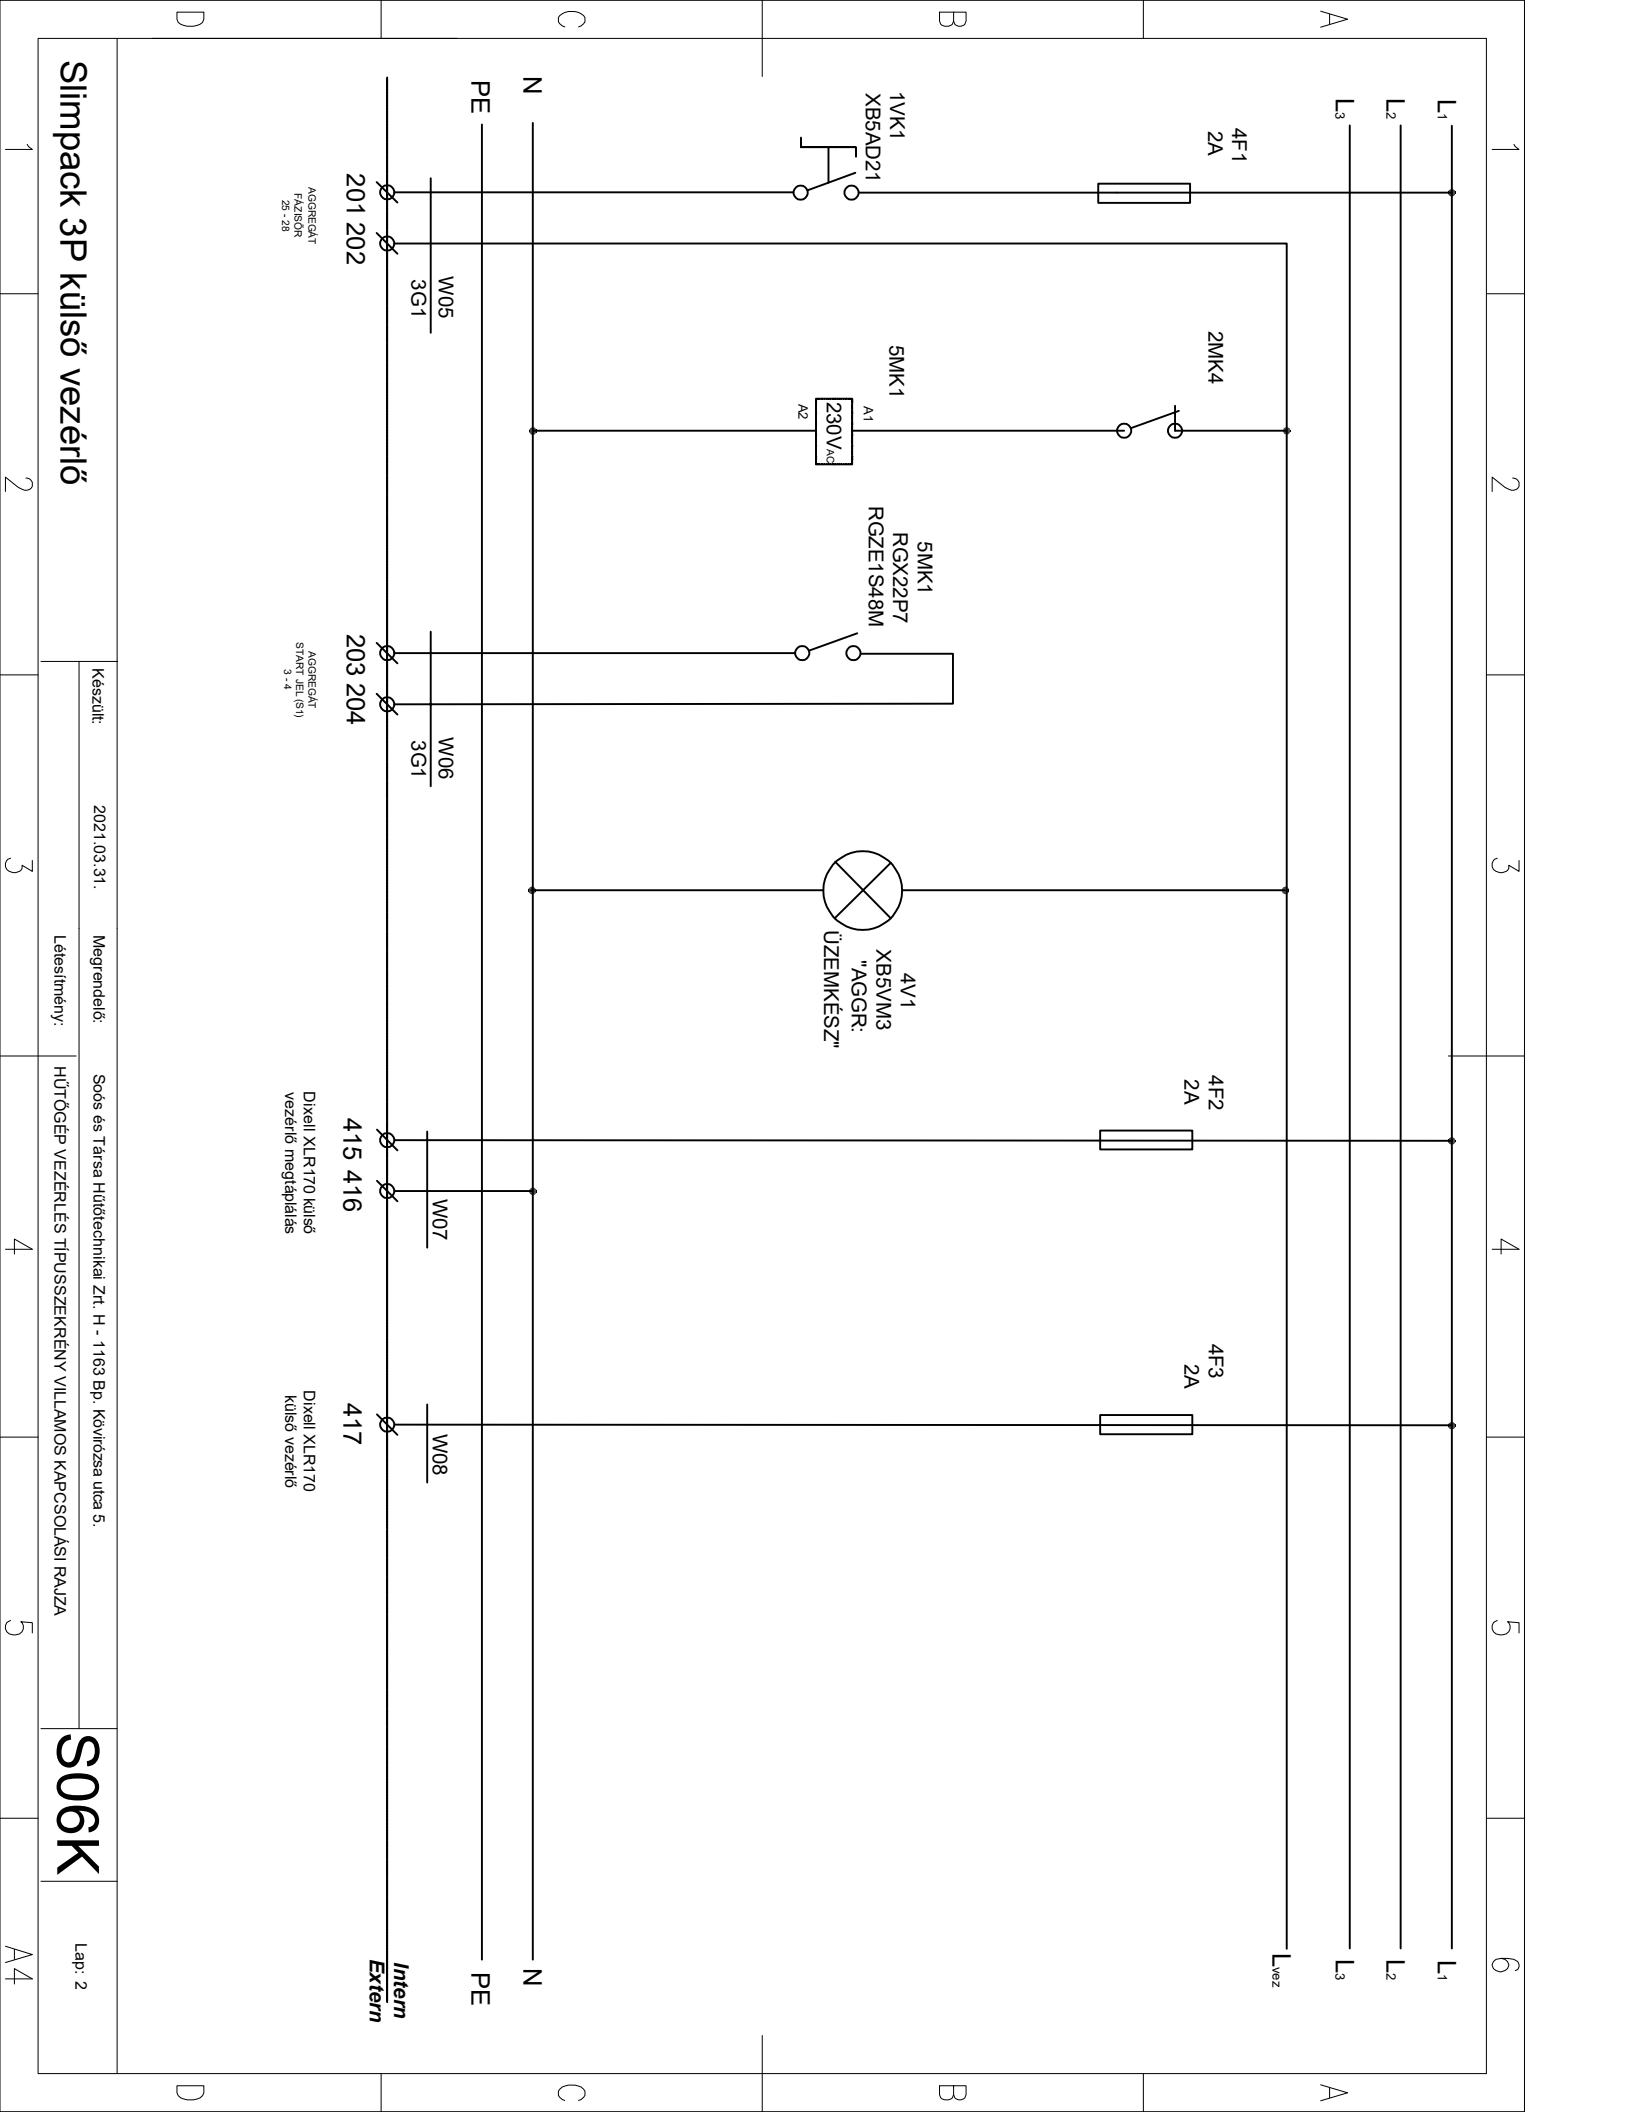

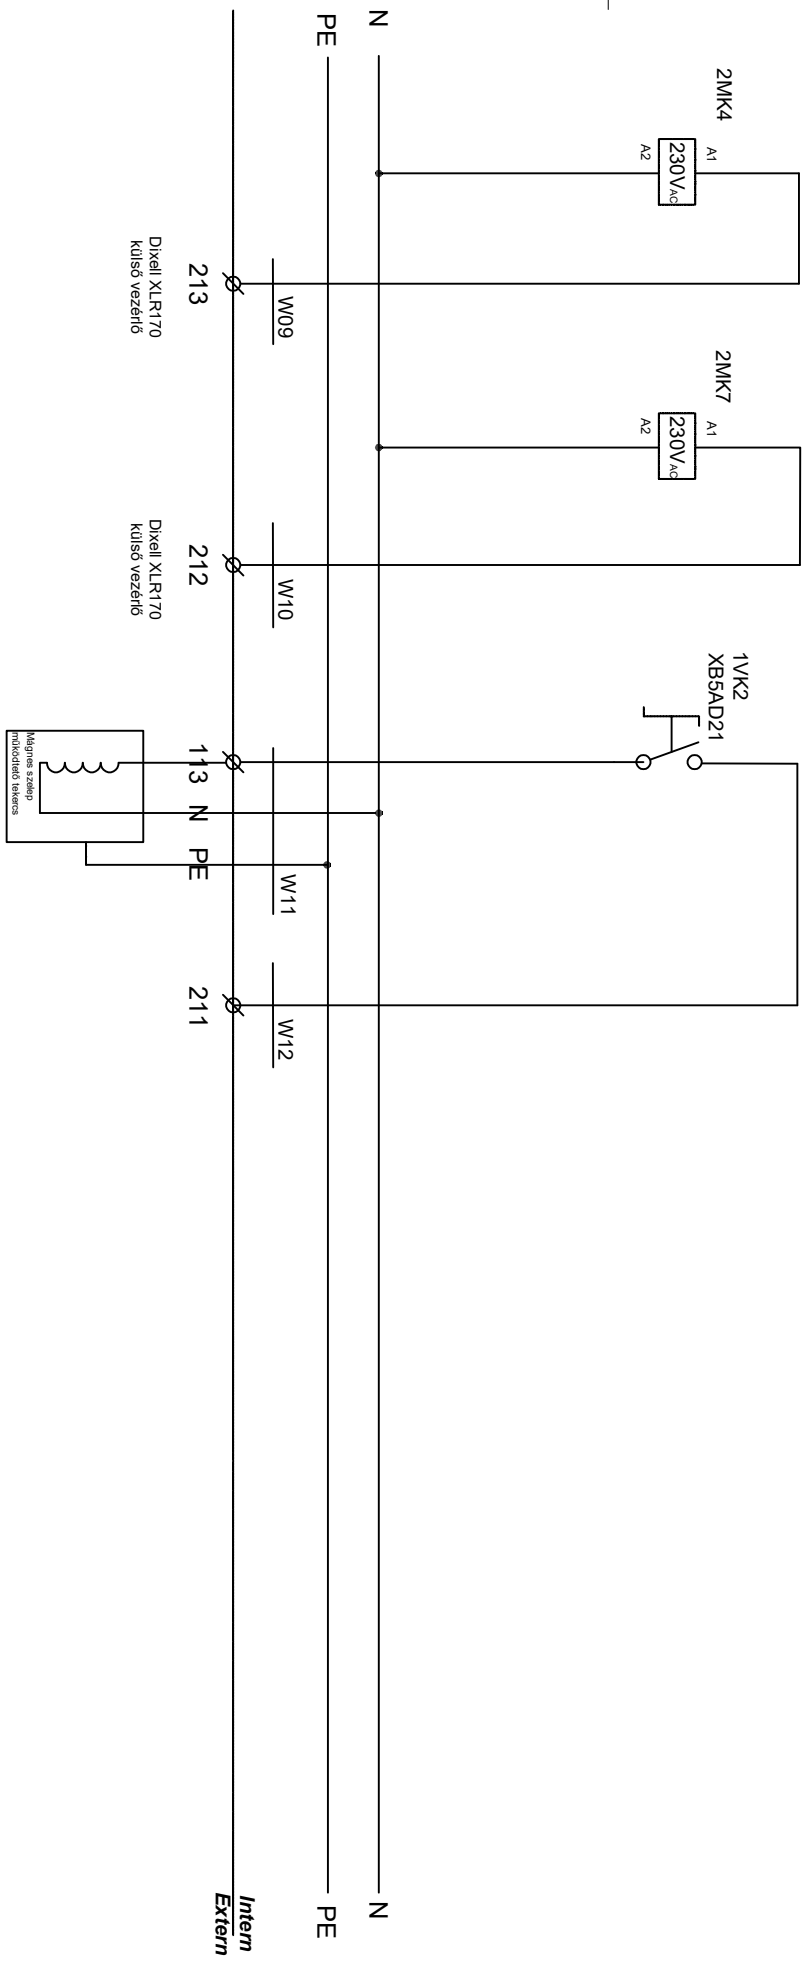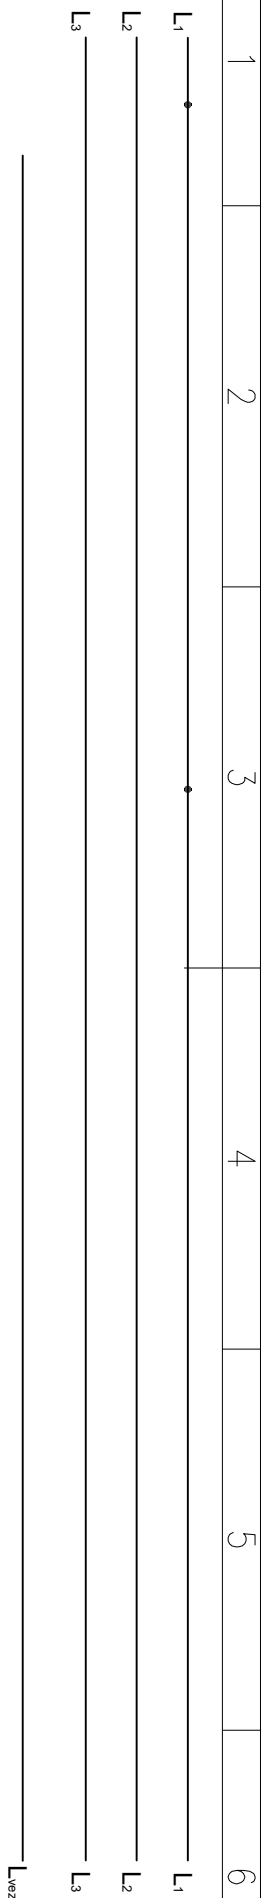

Slimpack 3P külső vezérlő

Készült:

2021.03.31.

Megrendelő:

Sós és Társa Hűtéstechnikai Zrt. H - 1163 Bp. Kővirágosa utca 5.

Létesítrény:

HŰTŐGÉP VEZÉRLÉS TÍPUSSEZKÉRENY VILLAMOS KAPCSOLÁSI RAJZA

S06K

Lap: 3

1 2 3 4 5 6

A4

411 417


416 415

412 417

414 417

413 417

Intern
Extern

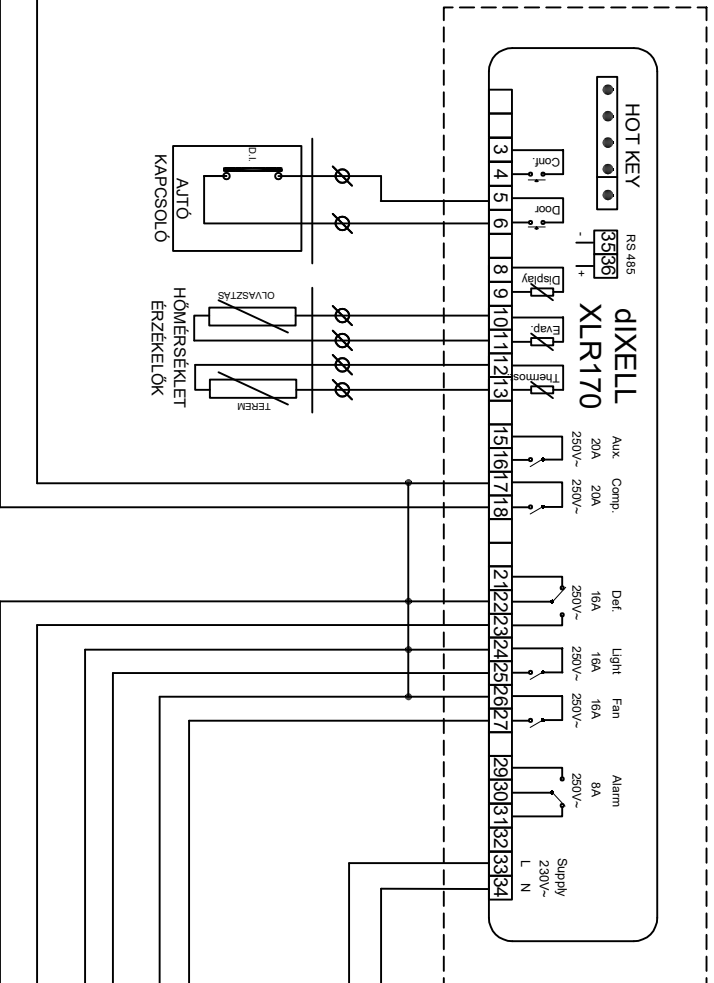

Slimpack 3P külső vezérlő

Készült:

2021.03.31.

Megrendelő:

Sodás és Társa Hűtéstechnikai Zrt. H - 1163 Bp. Kövirózsa utca 5.

Létesítmény:

HŰTŐGÉP VEZÉRLÉS TÍPUSSZEKRÉNY VILLAMOS KAPCSOLÁSI RAJZA

S06K

Lap: 4

A4