



Slimpack 3P külső vezérlő

Készült:	2021.03.31.	Megrendelő:	Sós és Társa Hűtéstechnikai Zrt. H - 1163 Bp. Kövirózsa utca 5.
Létesítve:		Hűtőgép vezérlés típuszekevény villamos kapcsolási rajza	

S16K

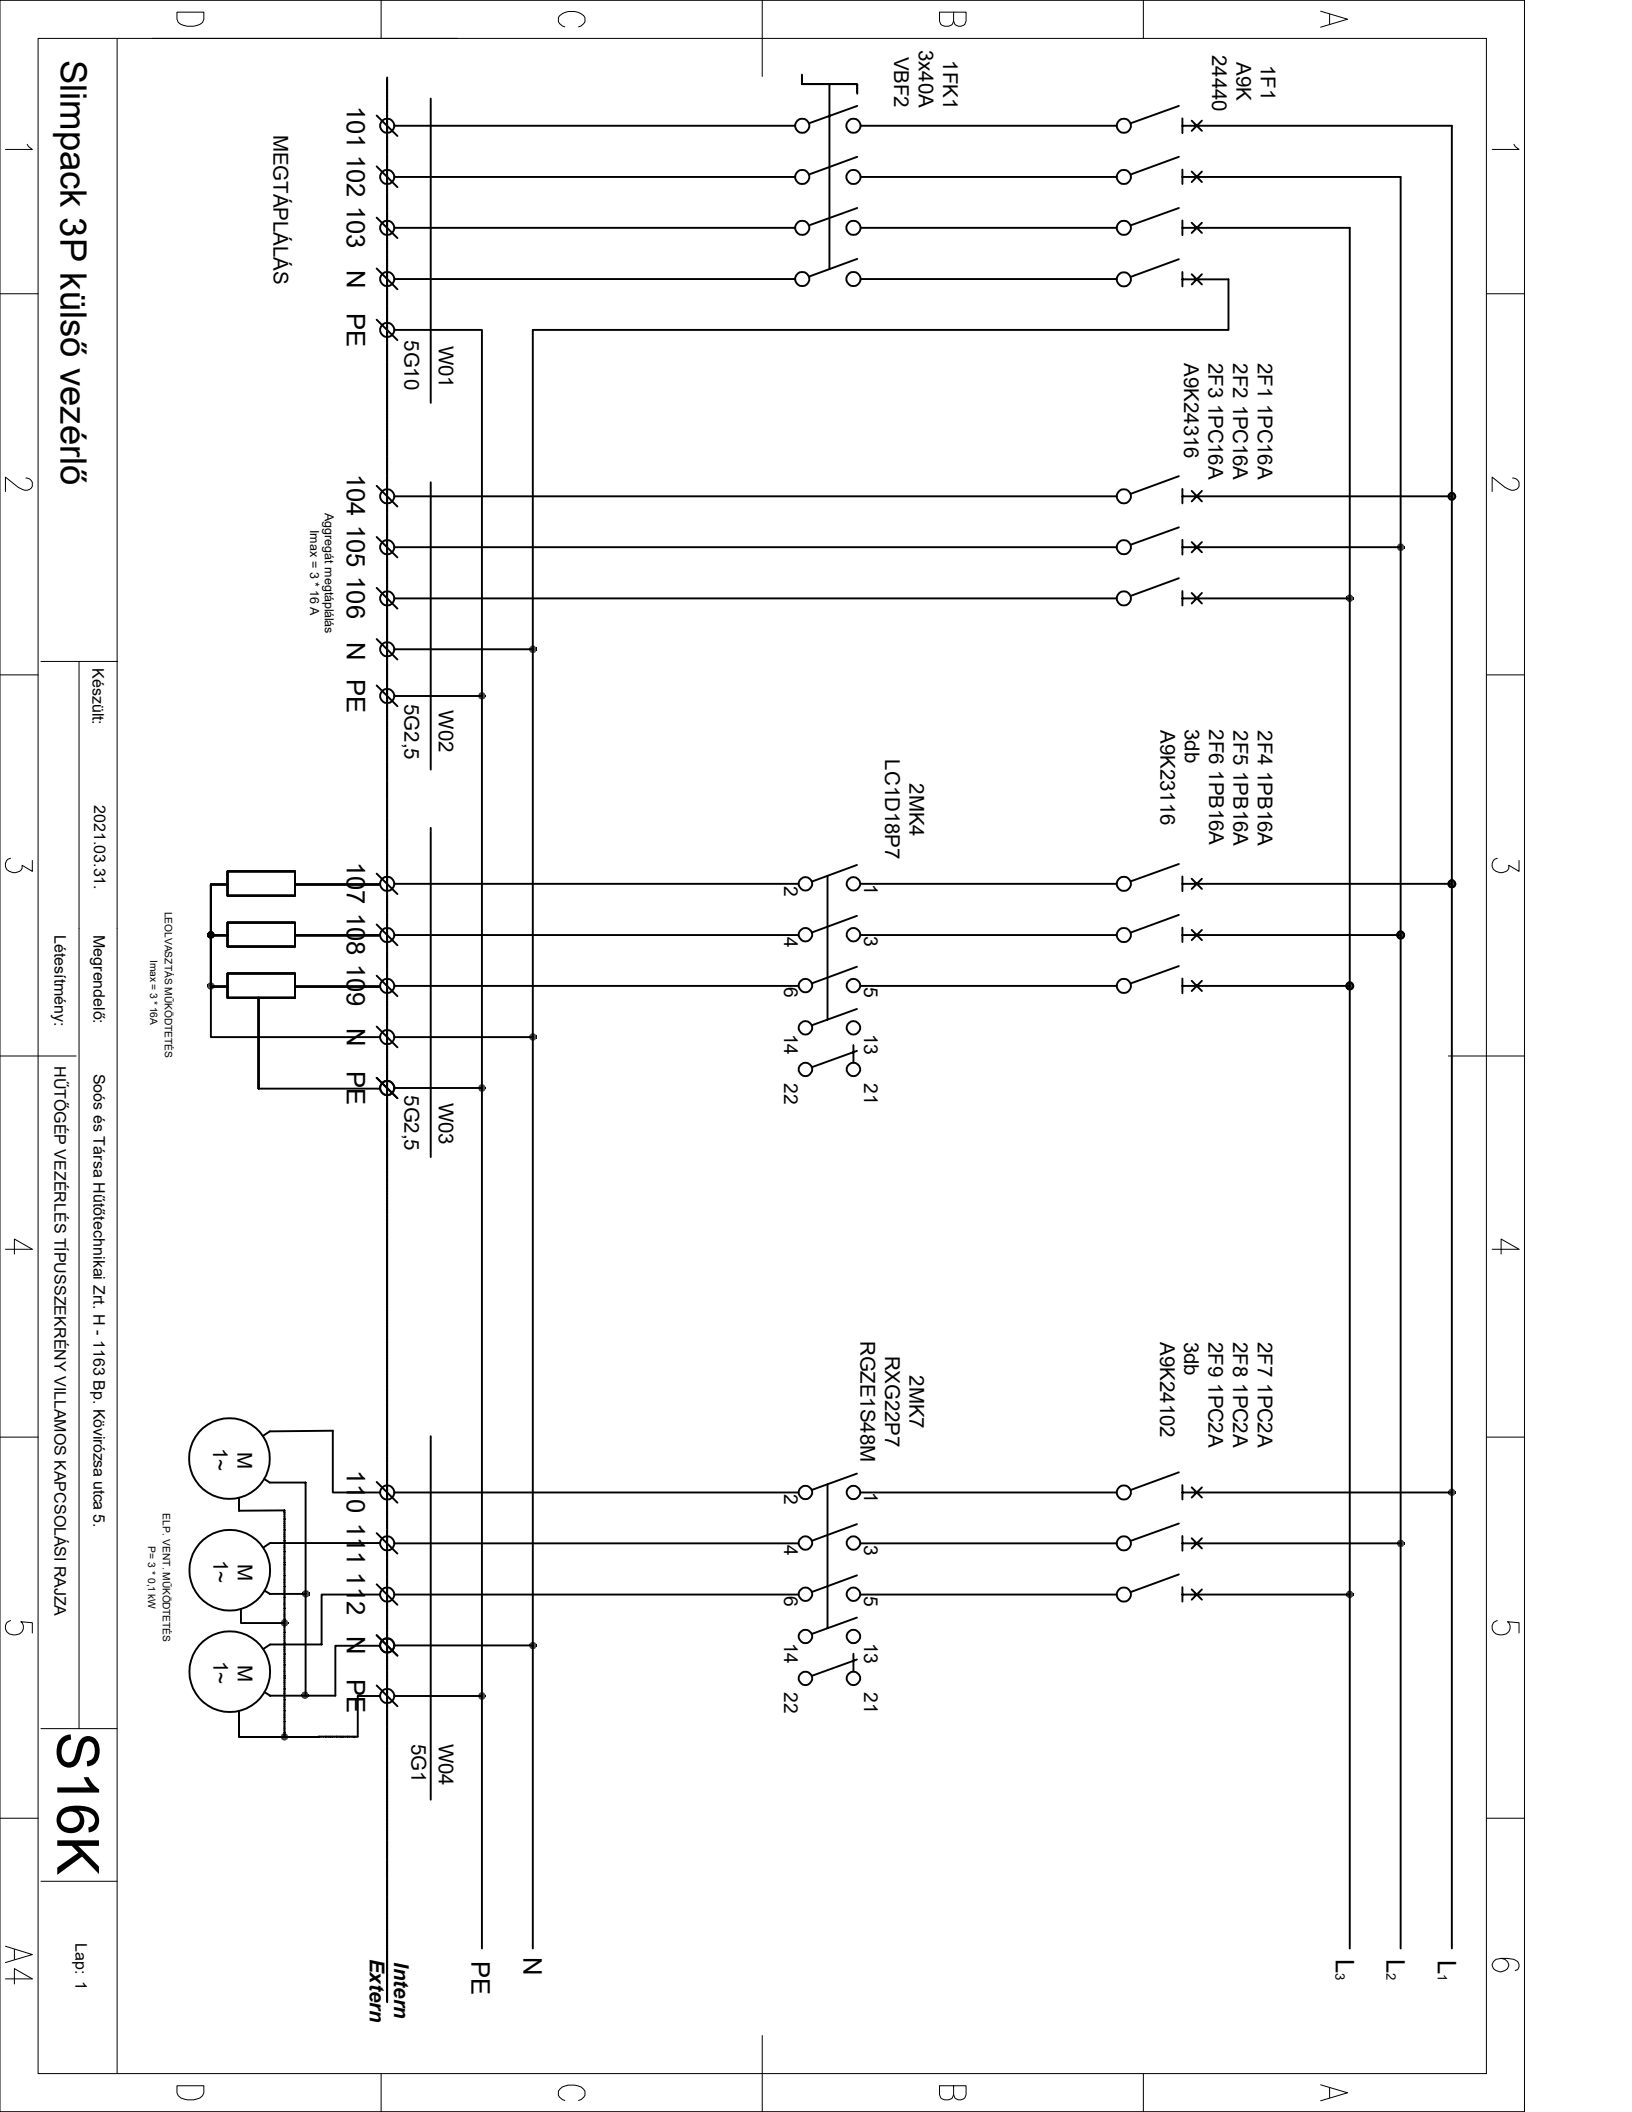

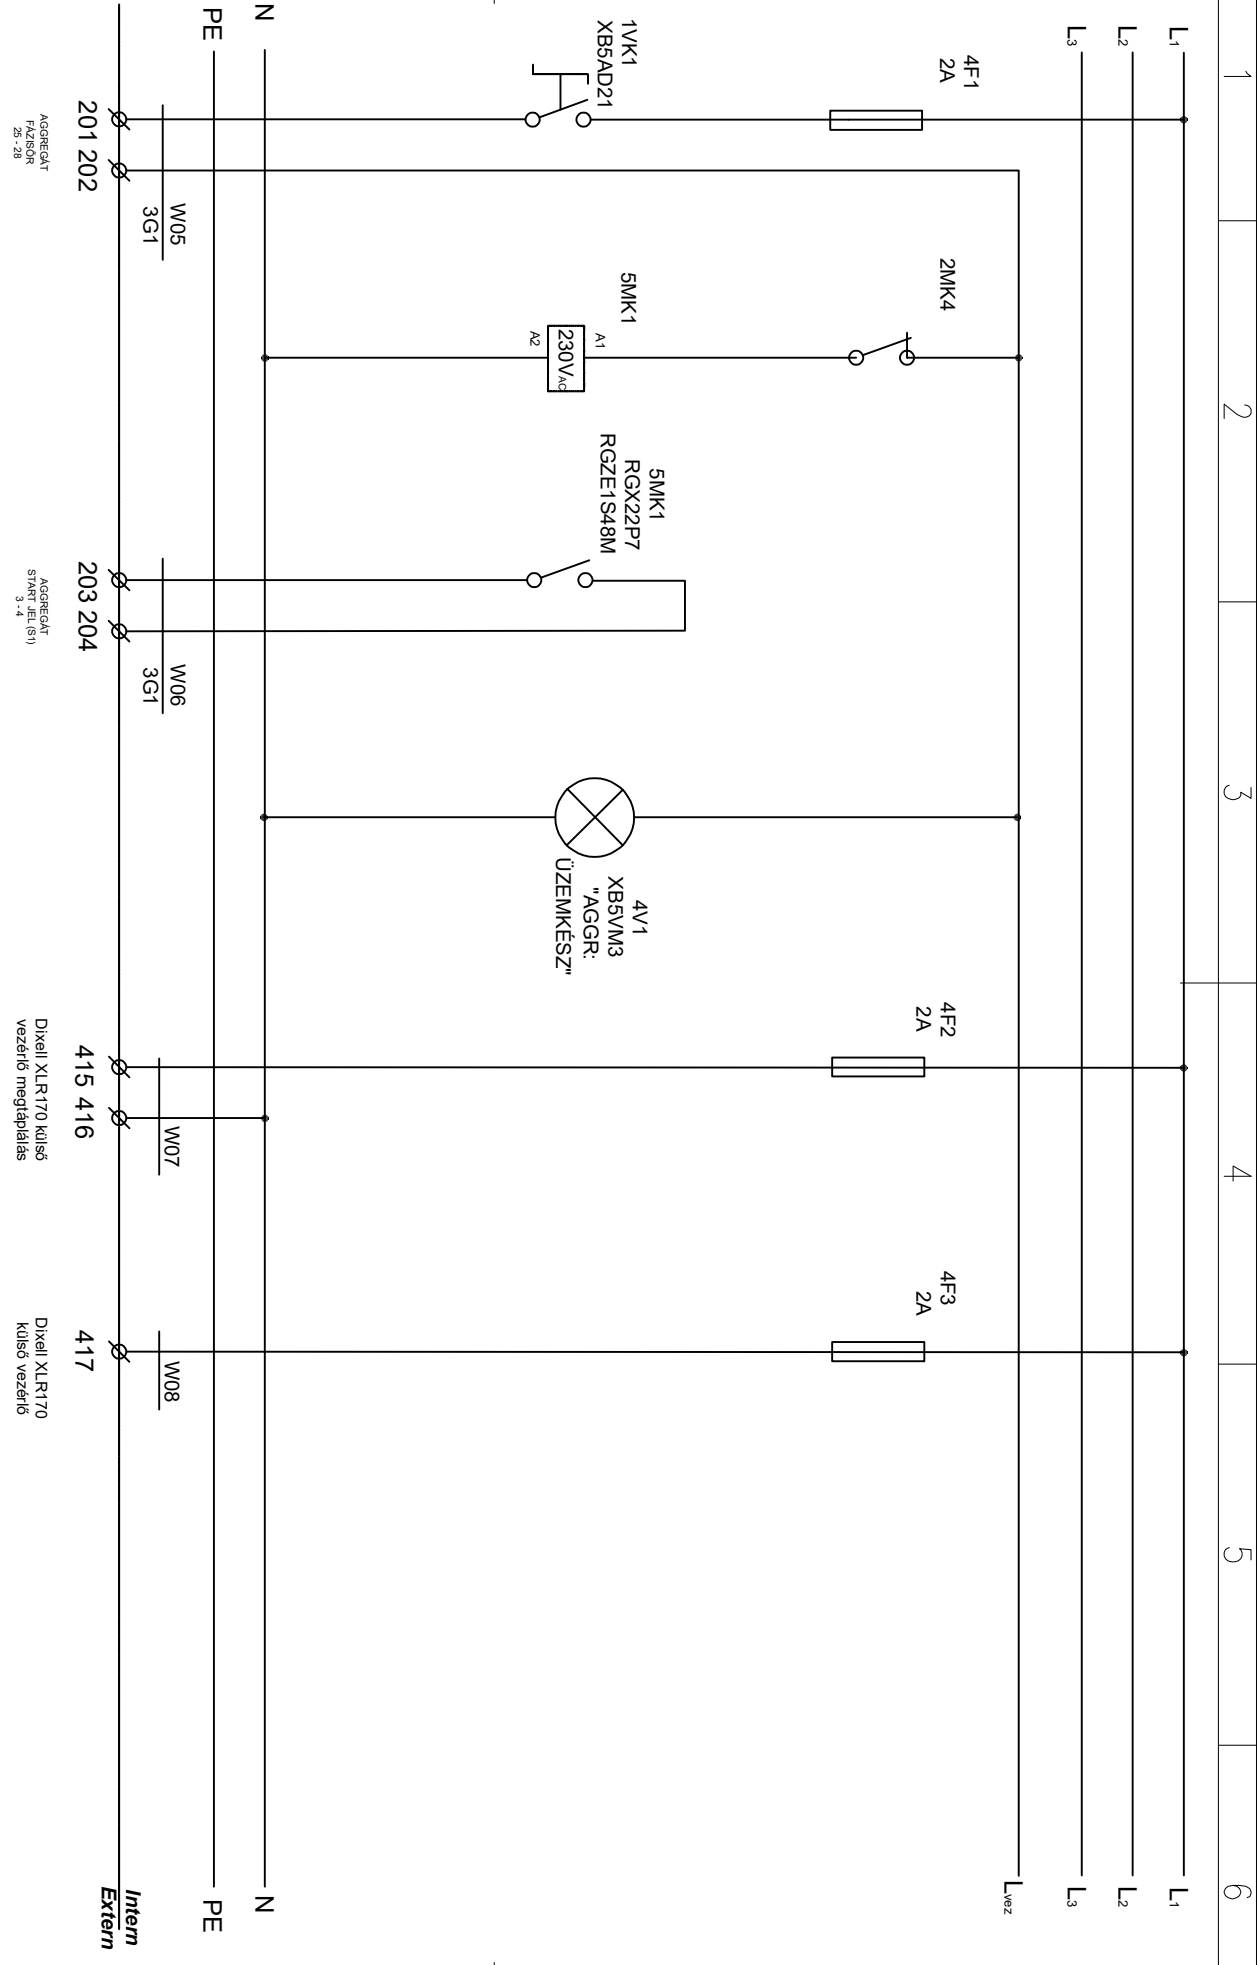

Slimpack 3P külső vezérlő

Készült: 2021.03.31.

Megrendelő:



Sós és Társa Hűtéstechnikai Zrt. H - 1163 Bp. Kövirózsa utca 5.

Létesítmény: HŰTŐGÉP VEZÉRLÉS TÍPUSZSZEKRÉNY VILLAMOS KAPCSOLÁSI RAJZA

S16K

Lap: 2

A4

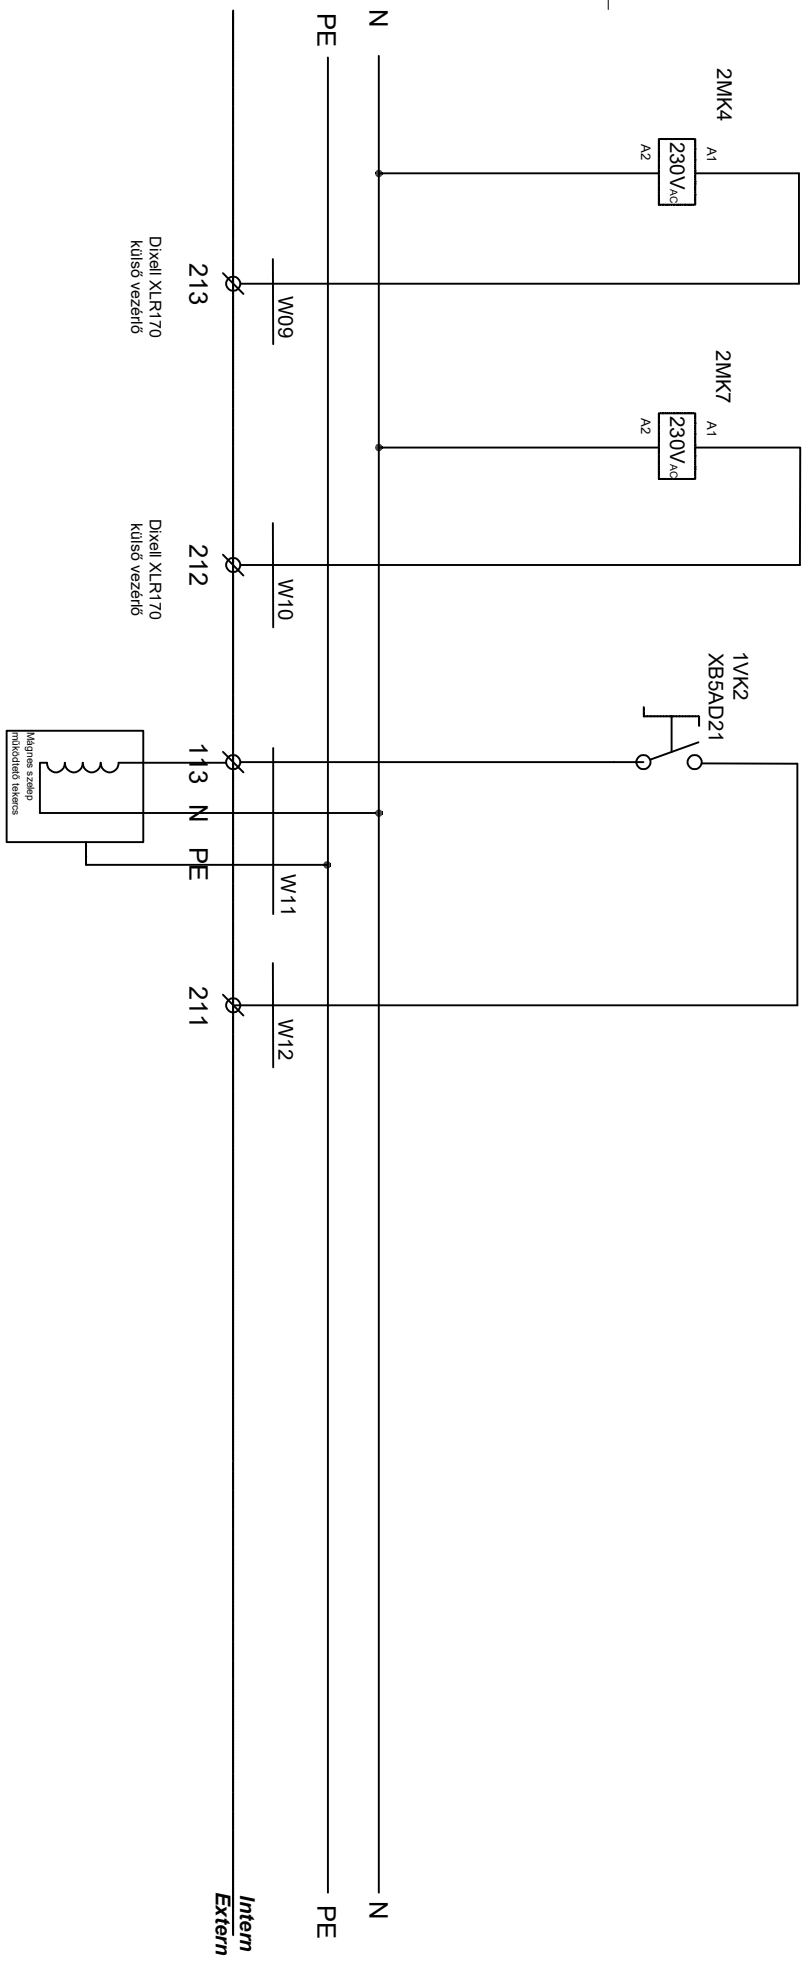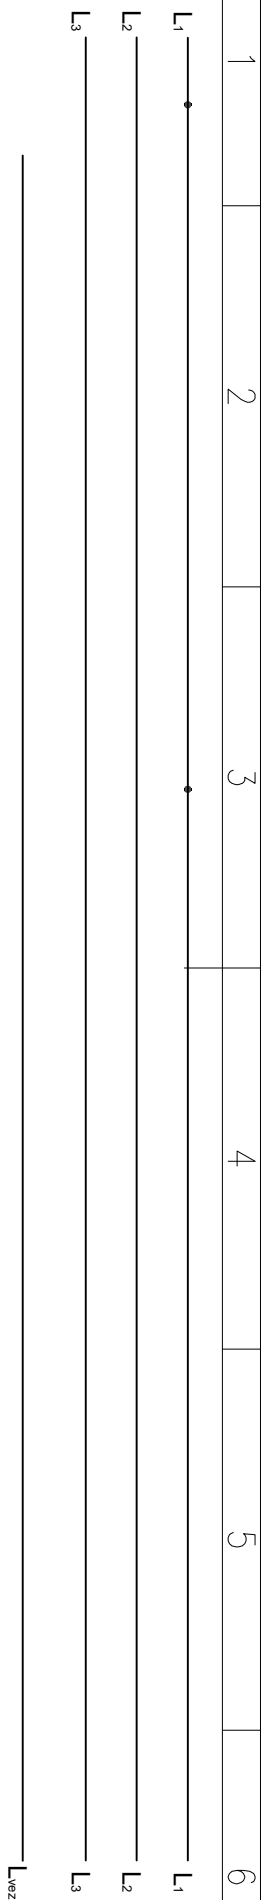

Slimpack 3P külső vezérlő

Készült:

2021.03.31.

Megrendelő:

Sós és Társa Hűtéstechnikai Zrt. H - 1163 Bp. Kövirózsa utca 5.

Létesítrény:


HŰTŐGÉP VEZÉRLÉS TÍPUSSEZKÉRENY VILLAMOS KAPCSOLÁSI RAJZA

S16K

Lap: 3

411 417 416 415 412 417 414 417 413 417

Intern
Extern

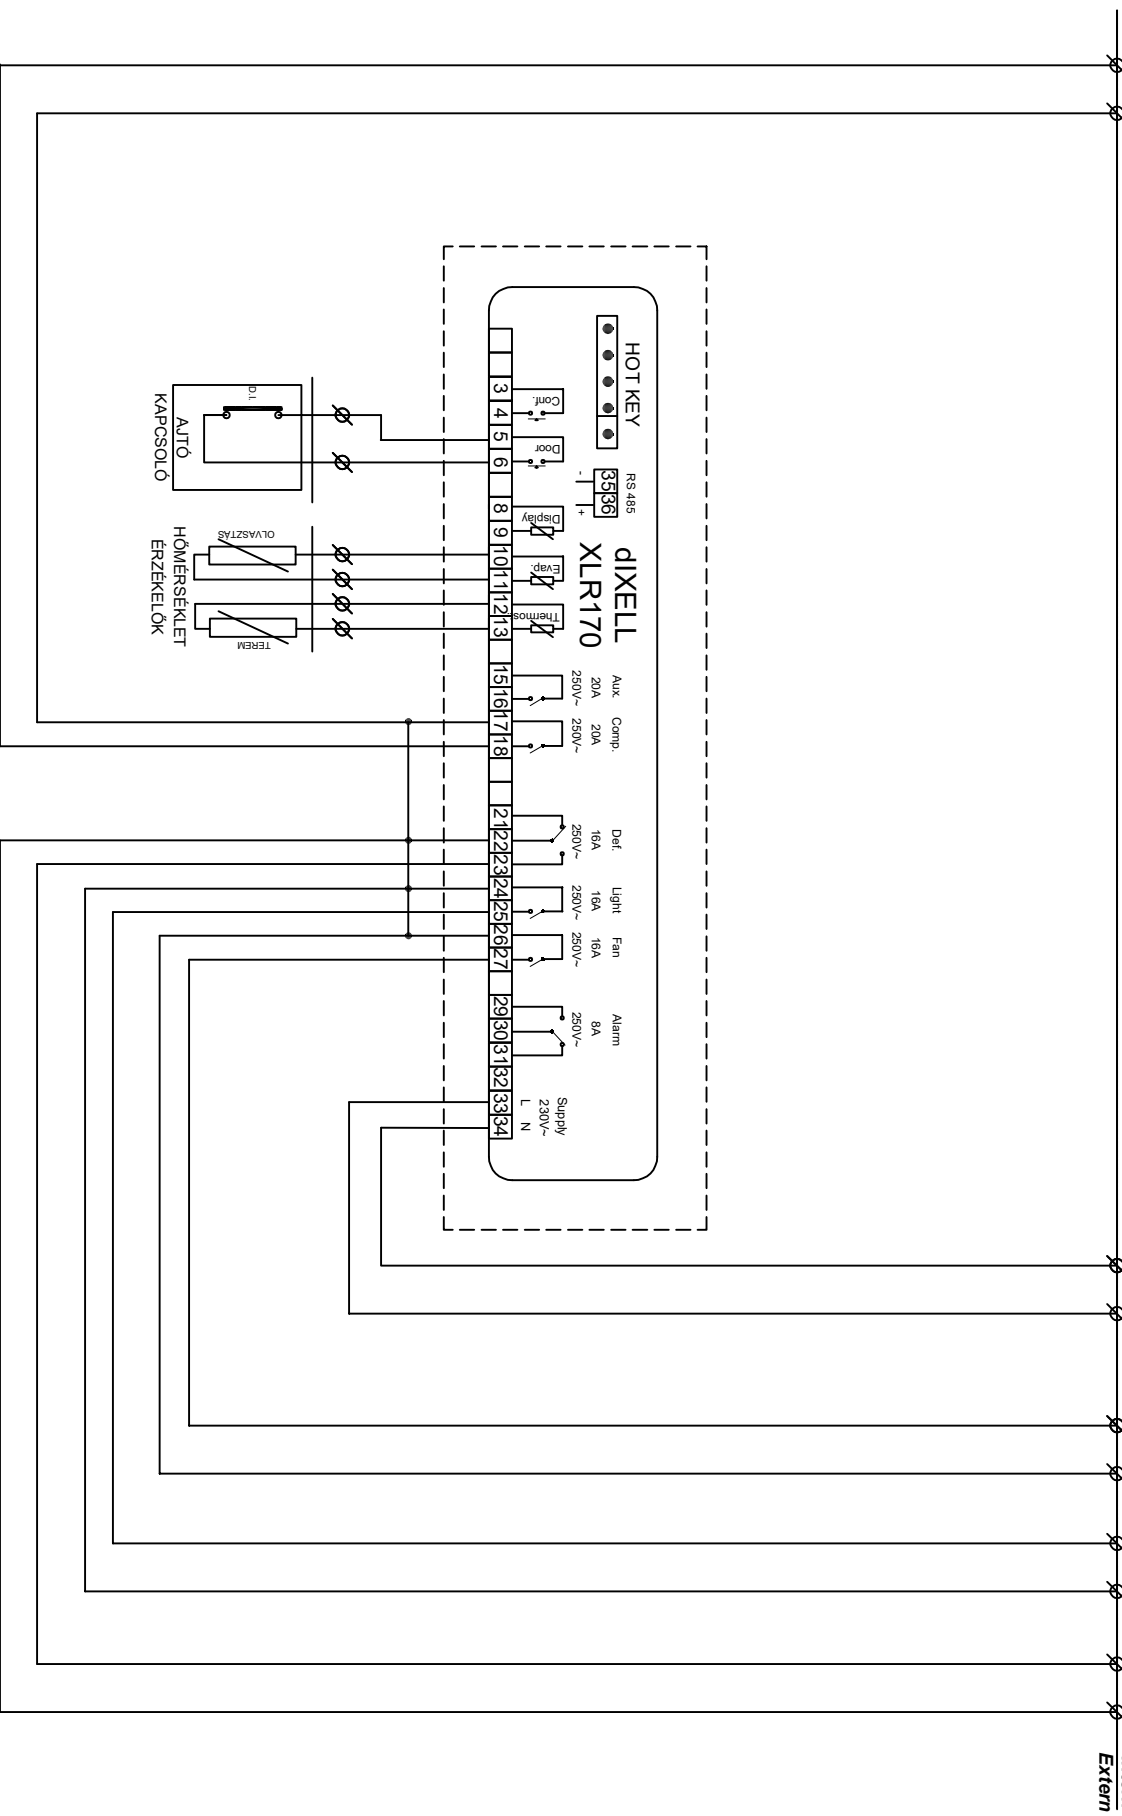

Slimpack 3P külső vezérlő

Készült:

2021.03.31.

Megrendelő:

Sodás és Társa Hűtéstechnikai Zrt. H - 1163 Bp. Kövirózsa utca 5.

Létesítmény:

HŰTŐGÉP VEZÉRLÉS TÍPUSSZEKRÉNY VILLAMOS KAPCSOLÁSI RAJZA

S16K

Lap: 4

A4